



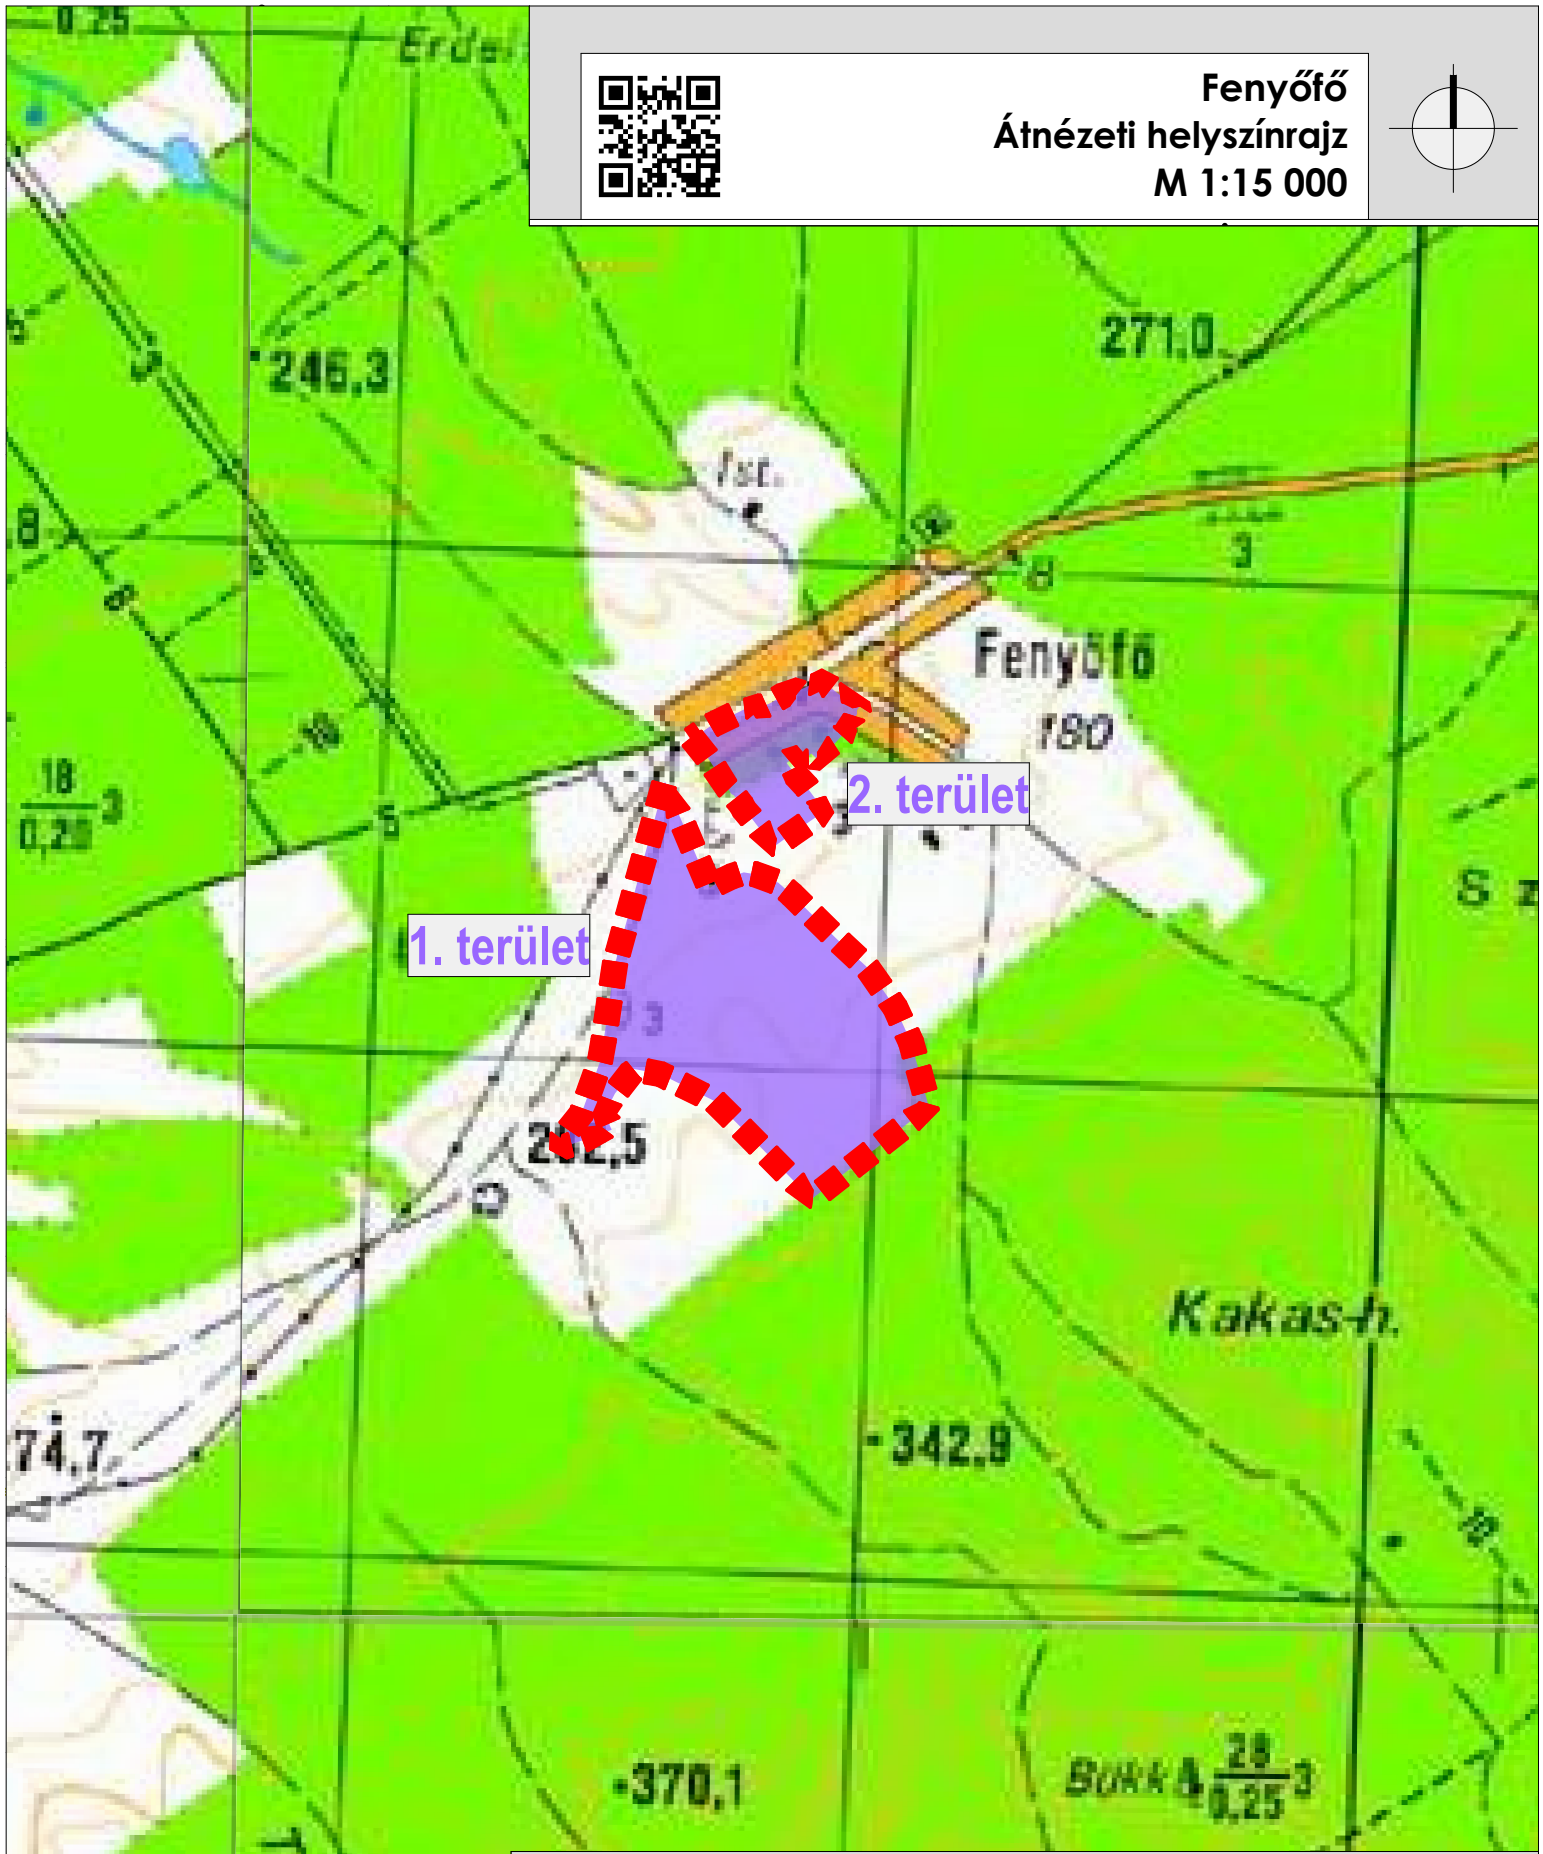

Fenyőfő
Átnézeti helyszínrajz
M 1:15 000

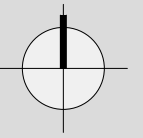

Rajz megnevezése:	Átnézeti helyszínrajz	Dátum:	2020. november
Megrendelő:	Fenyőfő Községi Önkormányzat 8432 Fenyőfő, Kossuth u. 10.	Munkaszám:	TH-20-02-19
Munka megnevezése:	Fenyőfő szabályozási termódosítás	Rajzsám:	Á-1
Felölős tervező:	<i>Németh Géza</i> TI-1 08-0065/2006	Társtervező:	<i>Leitner Attila</i> E-3 08-0386/2005
Munkatárs:	Borosné Kovács Marina	Lépték:	M 1:15 000

ÉPÍTÉSZ TERVEZŐ, ÉPÍTŐIPARI SZOLGÁLTATÓ ÉS KERESKEDELMI KFT.
e-mail:telepulesterv@ter-halo.hu Iroda: 9024 Győr, Babits Mihály út 17/A Tel./Fax:06/96-519-321

Megjegyzés: Készült az állami alapadatok felhasználásával.

Előzetes tájékoztatás