



Jelmagyarázat

- közigazgatási terület határa
- belterület határa
- gazdasági célú erdőterület
- tervezett gazdasági célú erdőterület
- egészségügyi, szociális, turisztikai erdőterület
- védett erdőterület
- rét, legelő terület
- szántóterület
- gyümölcsös területe
- kert terület
- vízgazdálkodási terület
- hulladéklerakó
- temető területe
- bánya terület / bérelt terület
- központi telephely
- Fenyőfő-I. (rég.) bányaudvar
- meddőhányók és rekultivált területek
- Fenyőfő-II. (új működő) bányaudvar
- tájrendezett, rekultivált meddőhányó
- ipari gazdasági terület
- kereskedelmi szolgáltató gazdasági terület
- falusias lakóterület
- tervezett falusias lakóterület
- kisvárosi lakóterület
- településközpont vegyes terület
- tartalék terület
- közpark területe
- sport és szabadidős terület
- telepítendő védőfásor, védőerdő sáv
- különleges idegenforgalmi terület
- vasúti terület
- vasúti vágány 50 m-es védőtávolsága
- OTRT Tájékvédelmi terület övezete

- közmű terület (vízműkút, szennyvíztisztító)
- tervezett településközi út
- állami mellékút
- 82-es sz. főút tervezett nyomvonala
- a Győr-Veszprém vasútvonal tervezett nyomvonalkorrekciója
- tervezett kerékpáros nyomvonal
- tervezett gyalogút
- települési gyűjtő út
- turista út
- erdei parkút
- hosszú távú tervezett út
- Magas-bakonyi Tájvédelmi Körzet Határa
- Fenyőfői Ósfenyves Természetvédelmi Terület Határa
Hódoséri Ciklámenes Természetvédelmi Terület Határa
- régészeti lelőhely
- régészeti leletek hivatkozási száma
- műemléki környezet határa
- műemlék
- helyi védett utcakép
- hidrogeológia védőidom irányadó határa
- állattartó telep védőtávolsága
- bányatelek határ
- Fenyőfő-II/1 bánya
- ipari ásványvagyont tartalmazó, megkutatott területek
- bányászati területek levegővédelmi övezetének határa
- 35 kV-os légvezeték és védőtávolsága
- 20 kV-os légvezeték és védőtávolsága
- Erdőtelepítésre javasolt területek
- szennyvíztisztító mű védőtávolsága
- víztorony
- adótorony
- szennyvíztisztító mű
- vízmű
- vízműkút
- vasútállomás
- gázfogadó

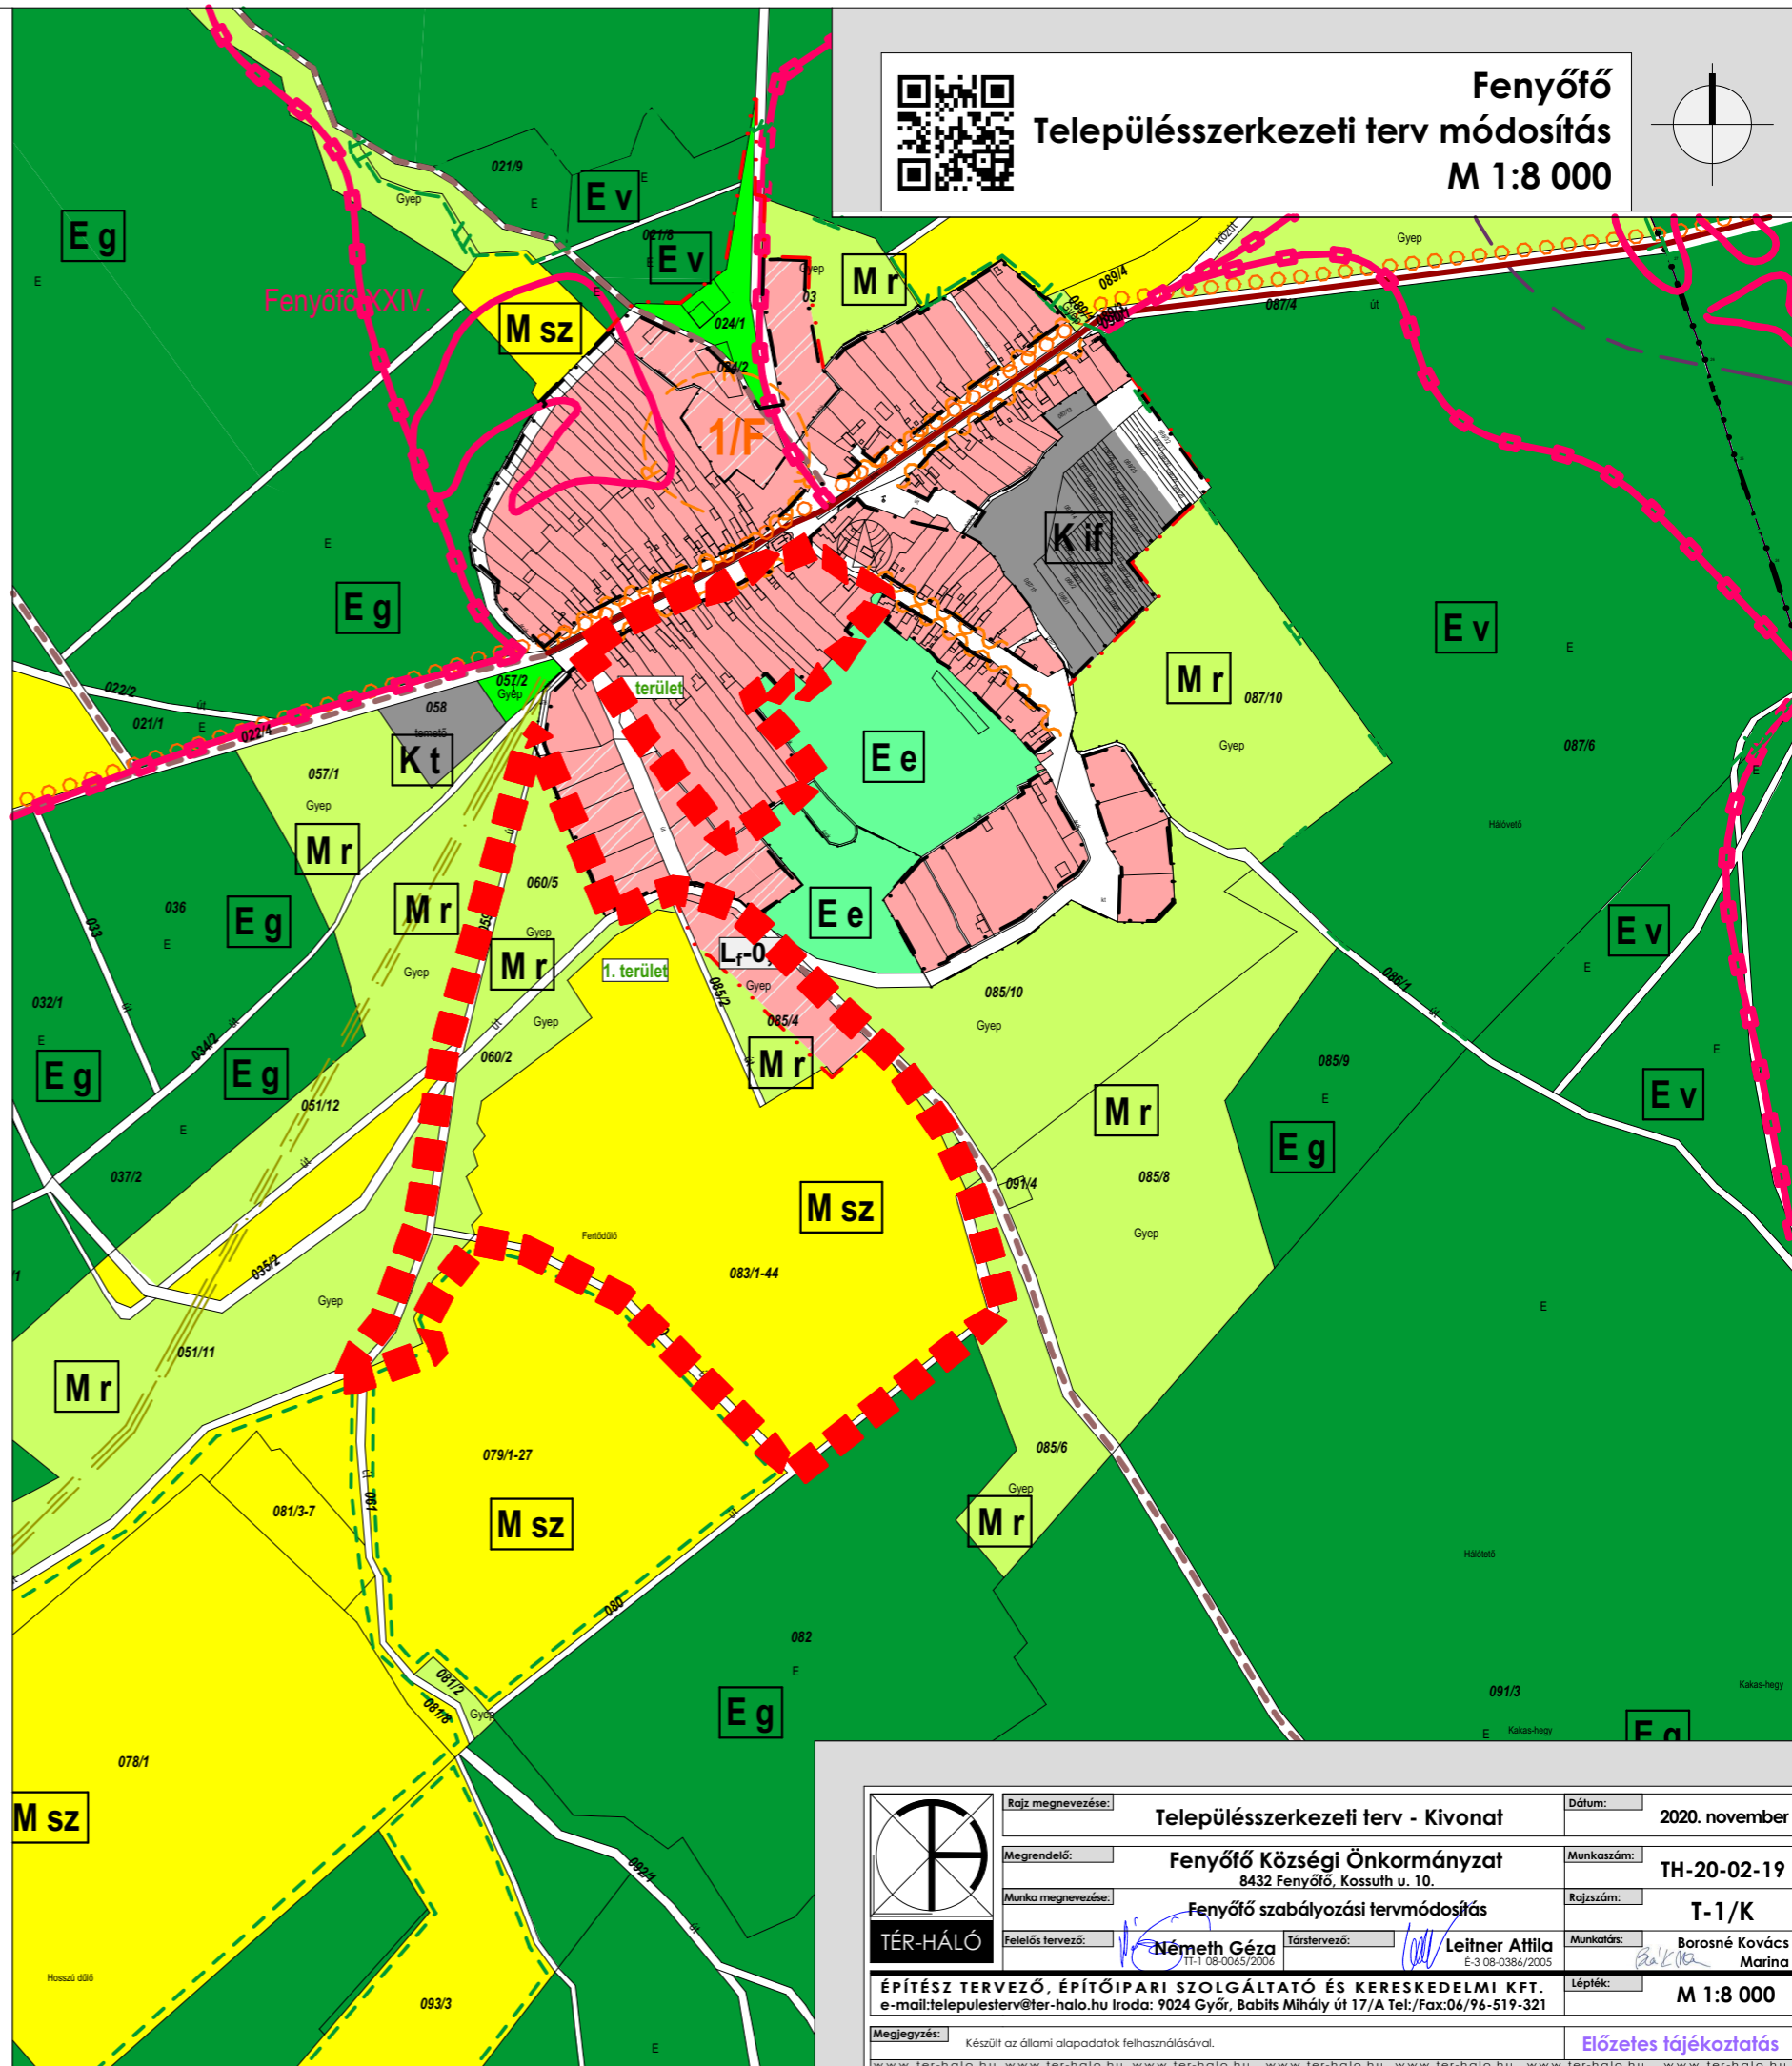

Fenyőfő
Településszerkezeti terv módosítás
M 1:8 000

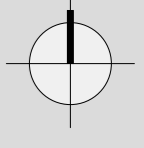

	Rajz megnevezése:	Településszerkezeti terv - Kivonat	Dátum:	2020. november
	Megrendelő:	Fenyőfő Községi Önkormányzat 8432 Fenyőfő, Kossuth u. 10.	Munkaszám:	TH-20-02-19
	Munka megnevezése:	Fenyőfő szabályozási tervmódosítás	Rajzszám:	T-1/K
	Felelős tervező:	Németh Géza T-1-08-0365/2006	Társtervező:	Leitner Attila E-3-08-0366/2005
ÉPÍTÉSZ TERVEZŐ, ÉPÍTŐIPARI SZOLGÁLTATÓ ÉS KERESKEDELMI KFT. e-mail:telepulesterv@ter-halo.hu Iroda: 9024 Győr, Babits Mihály út 17/A Tel:/Fax:06/96-519-321		Munkatárs:	Borosné Kovács Marina	
Lépték:		M 1:8 000		
Megjegyzés: Készült az állami alapadatok felhasználásával.				Előzetes tájékoztatás