


SÓLY Község településterveinek készítése

419/2021. (VII. 15.) korm. r. szerinti általános eljárással készülő
VÉLEMÉNYEZÉSI DOKUMENTÁCIÓ
044/37

SZABÁLYOZÁSI TERV - ZÁRTKERT

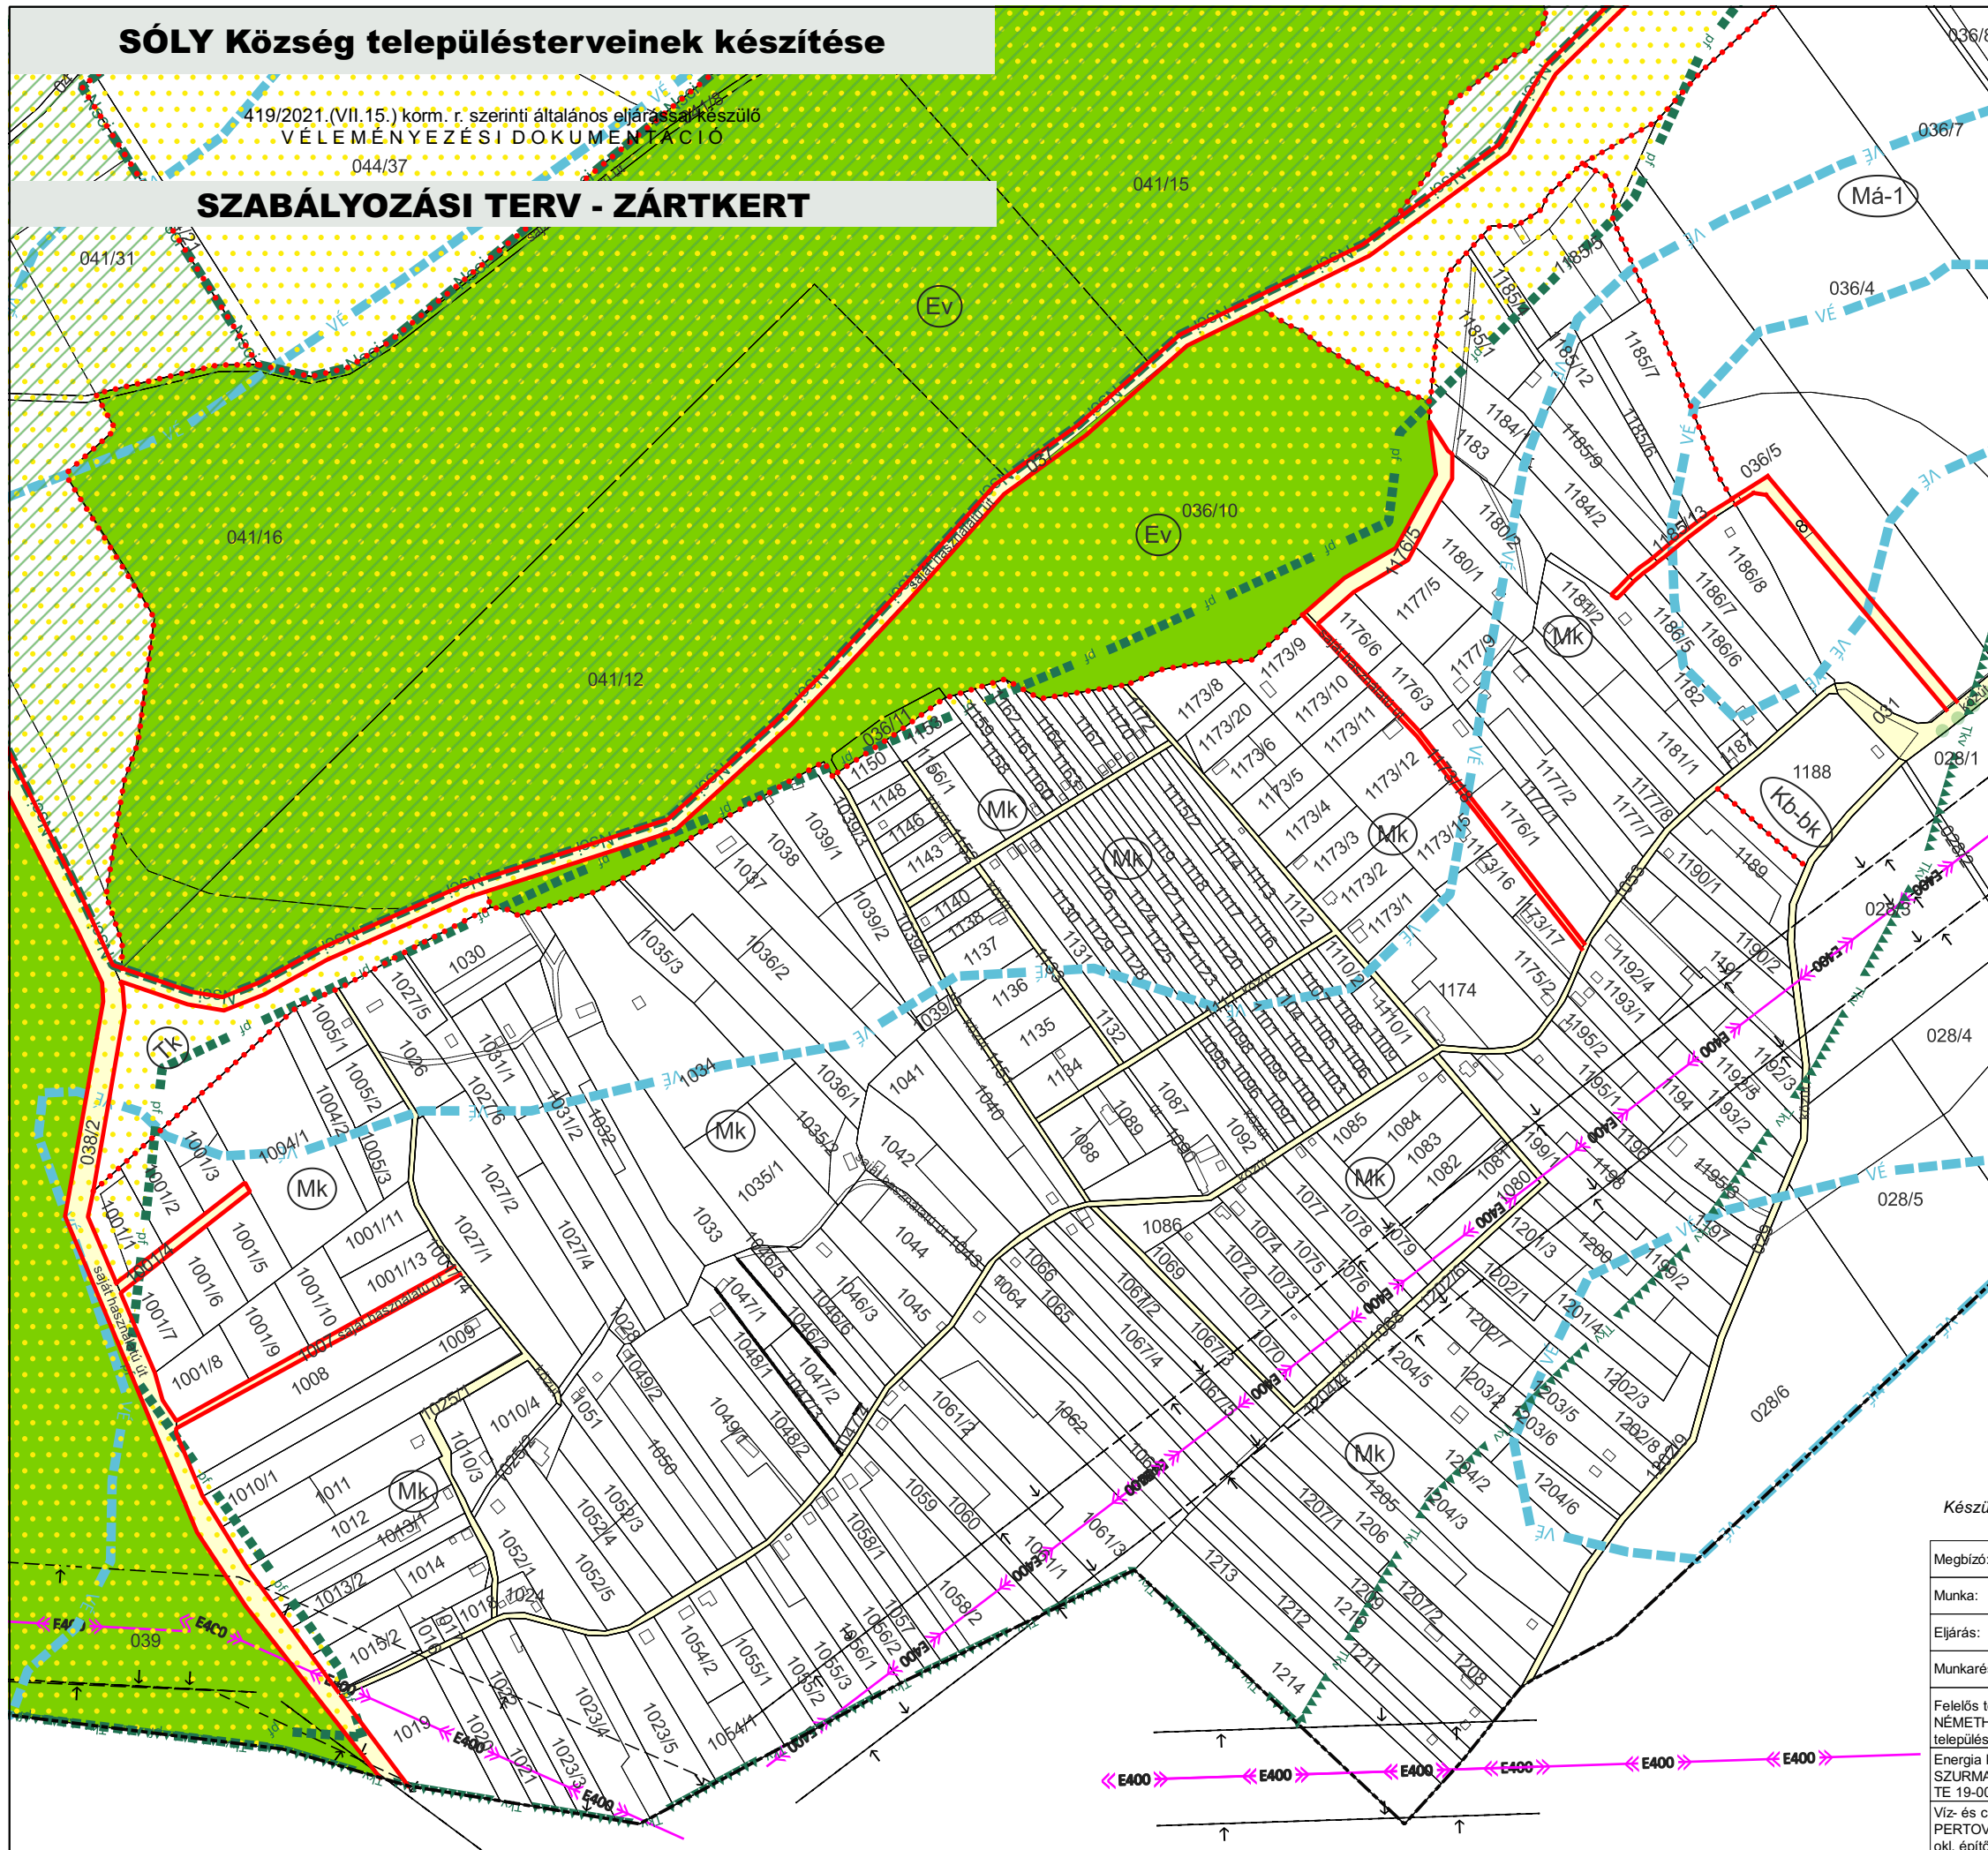

Jelmagyarázat

- I. SZABÁLYOZÁSI ALAPELEM**
- Szabályozási vonal
 - Építési övezet / Övezet határ
 - Méretvonal
 - Építési övezet / Övezet
 - Egyéb övezet
 - KÖu
 - KÖu-k
 - KÖe
 - Z
 - E
 - Vg
- III. MÁS JOGSZABÁLYBÓL KÖVETKEZŐ SZABÁLYOZÁSI ELEM**
- III.3. TÁJ- ÉS TERMÉSZETVÉDELEM**
- Natura 2000 SCI terület
- Natura 2000 SPA terület
 - Ökológiai hálózat - magterülete
 - Ökológiai hálózat - ökológiai folyósója
 - Ökológiai hálózat - pufferterülete
 - Tájképvédelmi terület
- IV. KORLÁTOZÁSOK ÉS VÉDELMEK**
- IV.1. A VESZÉLYEZTETETT TERÜLETEKRE, A TERMÉSZETI CSAPÁSOK ÉS CÉLÚ TERÜLETEKRE VONATKOZÓ KORLÁTOZÓ TÉNYEZŐK**
- Felszíni vizek vízminőség-védelmi vízgyűjtő területe
 - Vízminőség-védelmi terület
- IV.2. VÉDŐTERÜLETEK, VÉDŐTÁVOLSÁGOK, VÉDŐSÁVOK**
- Villamos energia átviteli hálózat (400kV feszültség-szinttel)
- Meglévő
 - Tervezett
- Villamos energia fűelősztó hálózat (feszültség-szinttel, föld felett)
- Meglévő
 - Tervezett
- Védőterület, védőtávolság, védősáv, biztonsági övezet
- Meglévő
 - Javasolt útsorfásítás

Készült az Állami alapadatok felhasználásával.

Megbízó:	Sóly Község Önkormányzata	2023. febr.
Munka:	Sóly Község Településterveinek készítése	M = 1 : 4 000
Eljárás:	419/2021. (VII.15.) Kr. szerinti általános eljárással készült Véleményezési dokumentáció	SZAB - Z
Munkarész:	SZABÁLYOZÁSI TERV - ZÁRTKERT	
Felelős tervező:	NÉMETH FERENC okl. építészmérnök településrendezési vezető tevéző TT 19-0221	Tervező: VARGA ORSÓLYA okl. településmérnök TT 19-0466
Energia közmű:	SZURMAI ZOLTÁN okl. villamosmérnök TE 19-0065/2027, TH 19-0065/2027	Közlekedéstervezés: STURCZ MIHÁLY okl. építőmérnök TR-k-T/19-0117
Víz- és csap. közmű:	PERTOVAI PÉTER okl. építőmérnök VZ-T 19-0179	Közlekedéstervezés munkatárs: MÁTHÉ ZSOLT okl. építőmérnök
		Táj- és természetvédelem: DR. LAPOSA JÓZSEF zöldf. és tájrend. tervező TK/119- 0384
		Táj- és természetvédelem munkatárs: NÉMETH KRISTÓF FERENC okl. tájépítész mérnök, természetvéd. m.