


# INTÉZKEDÉST, BEAVATKOZÁST IGÉNYLŐ TERÜLETEK

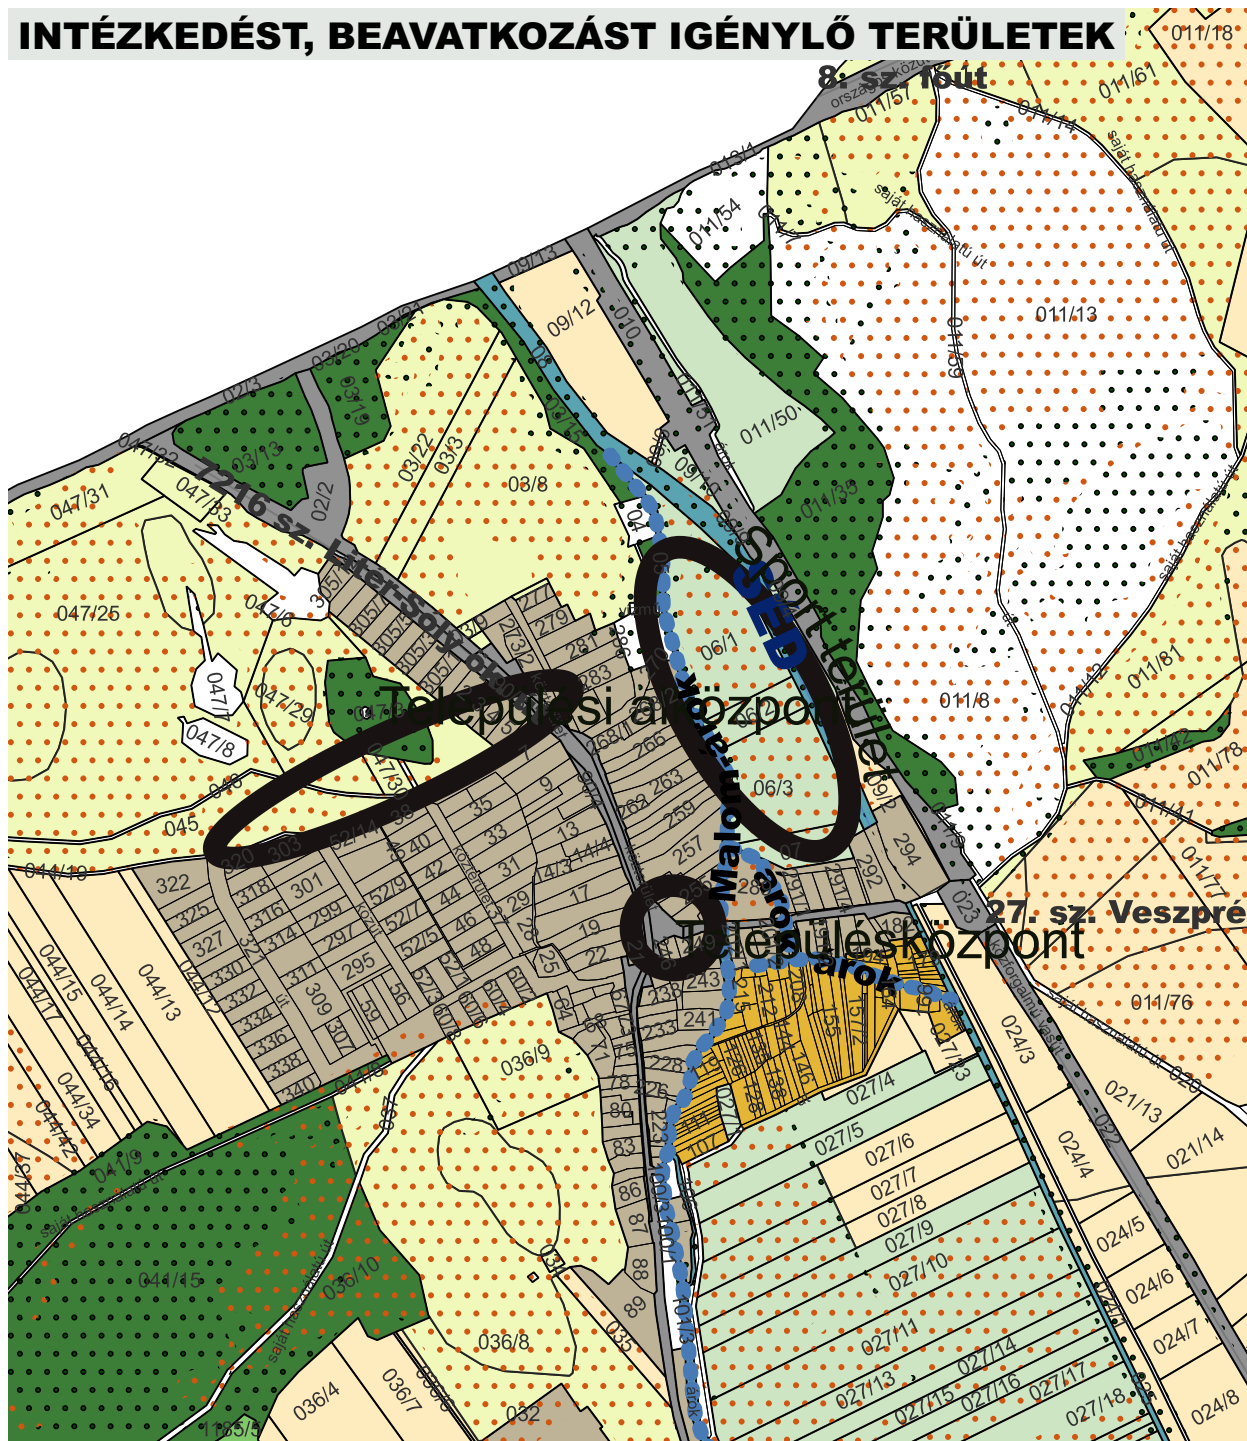

## Jelmagyarázat

- 
- Értékek és problémák
- Malom-árok és árokrendszer
  - Séd
- Területhasználat és művelési ág
- Jellemzően beépített terület
  - Erdő művelési ág
  - Gyep használatú területek
  - Gyep művelési ág
  - Infrastruktúra által igénybevett ter.
  - Kisparcellás gazdálkodású ter.
  - Legelő művelési ág
  - Szántó művelési ág
  - Szőlőhegy területe
  - Természetes élőhely
  - Vízfelület
- Fejlesztési területek
- Akcióterületek lehatárolása

Megbízó:	Sóly Község Önkormányzata	2023. febr.
Munka:	Sóly Község Településterveinek készítése	M = 1 : 10 000
Eljárás:	419/2021. (VII.15.) Kr. szerinti általános eljárással készült Véleményezési dokumentáció	<b>MV - 3M</b>
Munkarész:	<b>MEGALAPOZÓ VIZSGÁLAT 3. MELLÉKLET</b>	
Felelős tervező: NÉMETH FERENC okl. építészmérnök településrendezési vezető tevéző TT 19-0221	Tervező: VARGA ORSOLYA okl. településmérnök TT 19-0466	
Energia közmű: SZURMAI ZOLTÁN okl. villamosmérnök TE 19-0065/2027, TH 19-0065/2027	Közlekedéstervezés: STURCZ MIHÁLY okl. építőmérnök TR-k-T/19-011/	Táj- és természetvédelem: DR. LAPOSA JÓZSEF zöldségt. és tájrend. tervező TK/119-0384
Víz- és csap. közmű: PERTOVAI PÉTER okl. építőmérnök VZ-T 19-0179	Közlekedéstervezés munkatárs: MÁTHÉ ZSOLT okl. építőmérnök	Táj- és természetvédelem munkatárs: NÉMETH KRISTÓF FERENC okl. tájépítész mérnök, természetvéd. m.