

SÓLY Község településterveinek készítése

419/2021.(VII.15.) korm. r. szerinti általános eljárással készülő
VÉLEMÉNYEZÉSI DOKUMENTÁCIÓ

FEJLESZTÉSI TERV

o_TEJLESZTÉSI TERV

o_terulethasznalat_fejlesztisiterv

- Vt
- Zkk
- Lf
- Kb-ü
- V
- Gá
- Má
- Ev
- Tk
- Kb-ö
- Kb-sp
- KÖe
- Kb-r
- Kb-t
- K-mü
- Mk
- Kb-bk
- KÖu
- Kb-vü

IV. KORLÁTOZÁSOK ÉS VÉDELMEK

IV.1. A VESZÉLYEZTETETT TERÜLETEKRE,
A TERMÉSZETI CSAPÁSOK ELLENI VÉDELMEKRE,
A KATASZTRÓFAVÉDELMEKRE,
VALAMINT A HONVÉDELMI ÉS A KATONAI
CÉLÚ TERÜLETEKRE VONATKOZÓ KORLÁTOZÓ TÉNYEZŐK

Felszíni vizek vízminőség-védelmi vízgyűjtő területe

Víztározó (pl. víztorony, medence)

Meglévő

Vízműkutak

Meglévő

IV.2. VÉDŐTERÜLETEK, VÉDŐTÁVOLSÁGOK, VÉDŐSÁVOK

Vízbázis belső védőövezet

Vízbázis külső védőövezet

Vízbázis hidrogeológiai "A" védőövezet

Vízbázis hidrogeológiai "B" védőövezet

Szennyvíz és csapadékvíz áttemelő

Meglévő

Villamos energia átviteli hálózat (400kV feszültségig)

Meglévő

Villamos energia felosztó hálózat (feszültségig, föld felett)

Meglévő

Villamosenergia transzformátor állomás

Meglévő

Védőterület, védőtávolság, védősáv, biztonsági övezet

Meglévő

VII. EGYÉB RAJZI ELEM

Kilátás és látványvédelem

alapterkep

asz_muveslesi_ag


asz_muveslesi_ag_megnevezes_o

o_belterhatar_terv

o_belterhatar

asz_foldreszlet

asz_eoulet

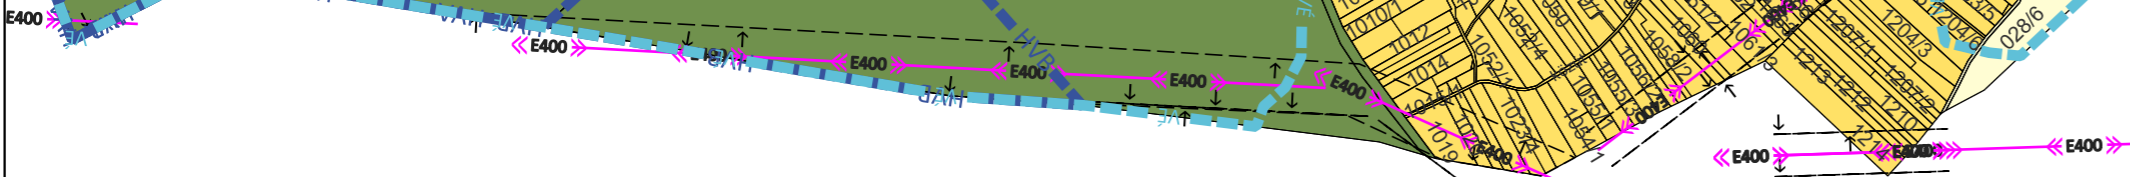

Megbízó:	Sóly Község Önkormányzata	2023. okt.	
Munka:	Sóly Község Településterveinek készítése	M = 1 : 10 000	
Eljárás:	419/2021. (VII.15.) Kr. szerinti általános eljárással készült ismételt Véleményezési dokumentáció	FT	
Munkarész:	FEJLESZTÉSI TERV		
Felelős tervező:	NÉMETH FERENC okl. építészmérnök településrendezési vezető tervező TT 19-0221	Tervező: VARGA ORSOLYA okl. településmérnök TT 19-0466	
Energia közmű:	SZURJAI ZOLTÁN okl. villamosmérnök TE 19-0065/2027. TH 19-0065/2027	Közlekedéstervezés: SZURJAI ZOLTÁN okl. építőmérnök TR.k. T19-0117	Táj- és természetvédelem: DR. LAPOSA JÓZSEF okl. és tájrend. tervező TK/119-0384
Víz- és csap. közmű:	PERTOVAI PÉTER okl. építőmérnök VZ.T 19-0179	Közlekedéstervezés munkatárs: MÁTHE ZSOLT okl. építőmérnök	Táj- és természetvédelem munkatárs: NÉMETH KRISZTÓF FERENC okl. tájépítész mérnök, természetvéd. m.