


# ÖSKÜ

TELEPÜLÉSRENDEZÉSI ESZKÖZÖK  
ALÁTÁMASZTÓ JAVASLATOK  
KÖRNYEZETVÉDELMI  
KORLÁTOZÁSSAL ÉRINTETT  
TERÜLETEK, JAVASOLT  
KÖRNYEZETVÉDELMI  
INTÉZKEDÉSEK

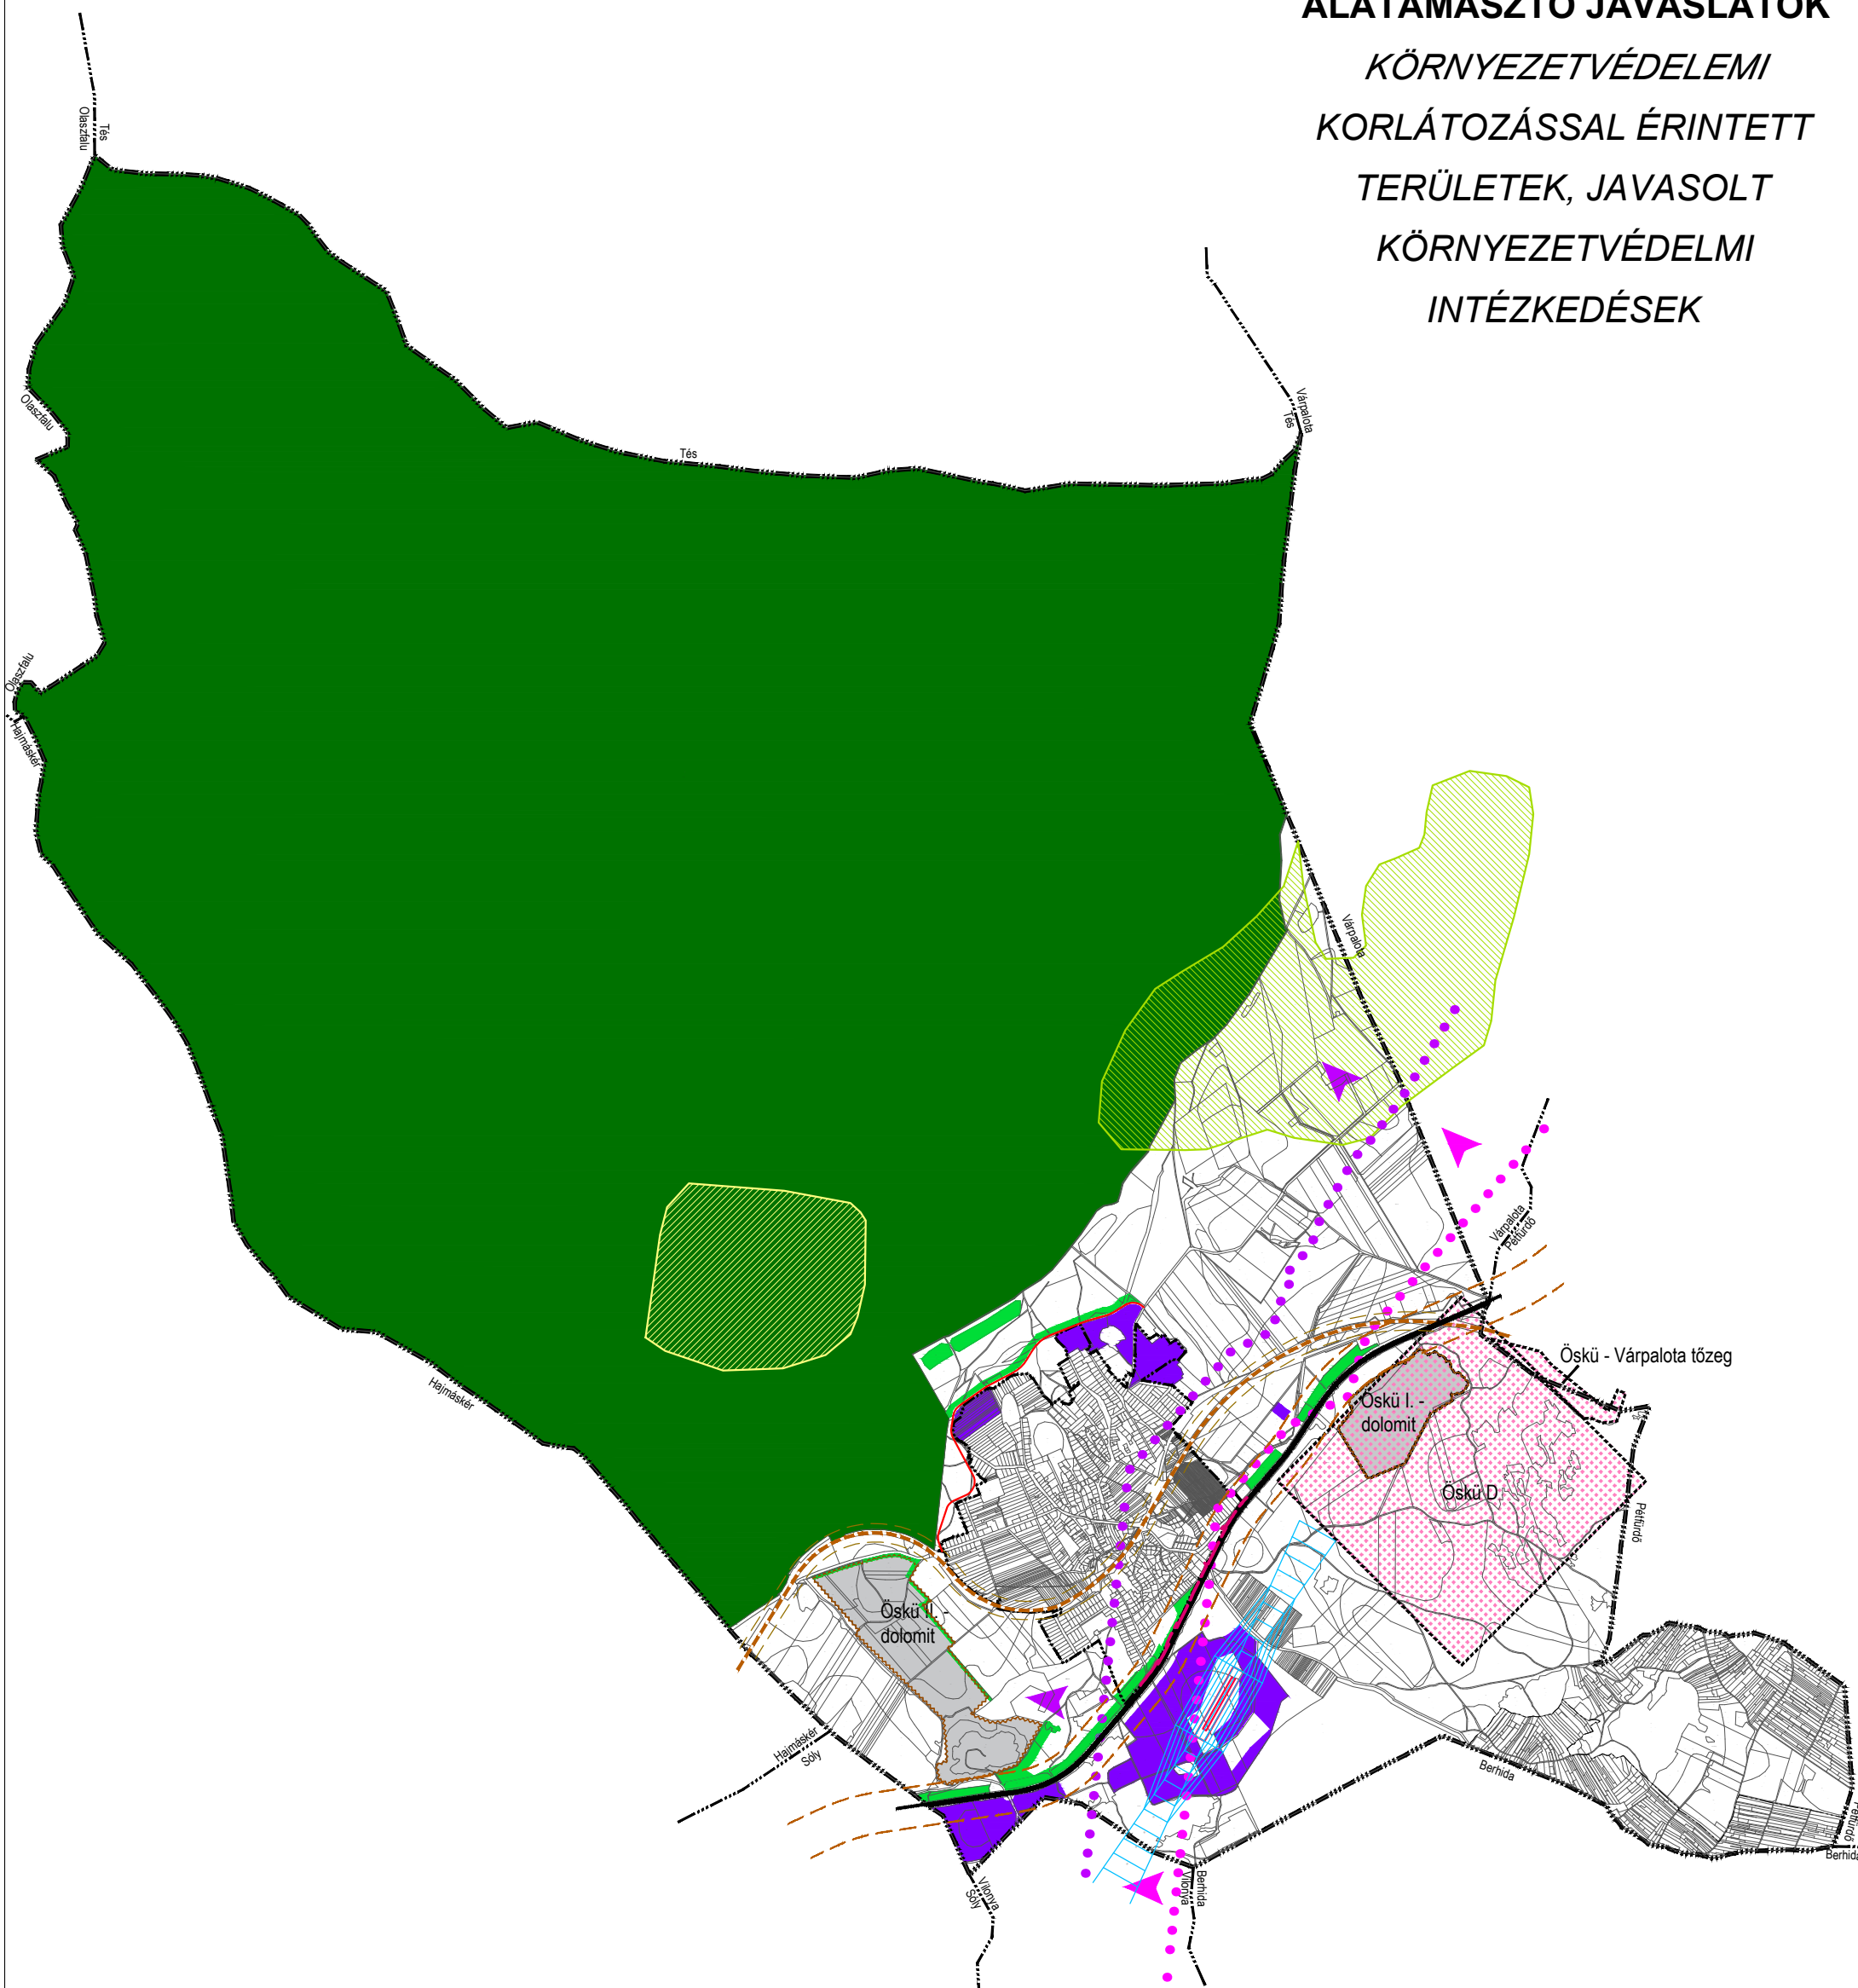

<p><b>Jelmagyarázat</b></p> <ul style="list-style-type: none"> <li>településhatár</li> <li>belterülethatár</li> <li>jelentősebb út</li> <li>jelentősebb tervezett út</li> <li>vasút</li> </ul>	<p><b>Környezetre jelentős hatást gyakorló területhasználatok</b></p> <ul style="list-style-type: none"> <li>gazdasági tájhasználat</li> <li>külszíni művelésű bányaterület</li> <li>honvédelmi és katonai célú terület</li> </ul> <p><b>Korlátozással érintett területek</b></p> <ul style="list-style-type: none"> <li>bányatelek</li> <li>ásványi nyersanyag tekintetében megkutatott terület</li> <li>törmelékklámos lejtő (felszínmozgások tekintetében fokozottan veszélyeztetett terület)</li> <li>aláféjtett területek (felszínmozgás szempontjából veszélyeztetett terület)</li> <li>honvédelmi gyakorló és lőtér 1000 és 1500 m-es védőterületei</li> <li>közút, vasút védőtávolsága</li> </ul>	<ul style="list-style-type: none"> <li>reptér</li> <li>reptér magassági korlátozás</li> </ul> <p><b>A környezet védelmét szolgáló elemek</b></p> <ul style="list-style-type: none"> <li>jelentősebb településvédelmi szerepű erdő</li> <li>zajvédő fal</li> </ul>
--	---	---

Munka megnevezése: <b>ÖSKÜ településrendezési eszközök</b>			
Megrendelő: <b>ÖSKÜ KÖZSÉG ÖNKORMÁNYZATA</b> 8191 Öskü, Szabadságtér 1. tel.: +36 88 588 560, +36 70 360 7960 honlap: www.osku.hu			
Generál tervező: <b>Pápai Építész Stúdió Kft.</b> 8500 Pápa, Eötvös u. 24. tel/fax: +36 89 311 131 mobil: +36 30 276 3433 e-mail: info@papaiepitesz.hu			
Munkarész: <b>ALÁTÁMASZTÓ JAVASLATOK</b>			Tervjel: <b>KV-T/1</b>
Tervlap címe: <b>Környezetvédelem I. Környezetvédelmi korlátozással érintett területek</b>			
Felelős szakági tervező: <b>AUER JOLÁN</b> TT/1, TK/1 01-5003	Tervező: <b>M. ANDRÁSI ÁGNES</b> OKL. TAJÉPÍTÉSZMÉRŐK	Szakági tervező cég: <b>TÁJOLÓ-TERV KFT.</b> 1074 BUDAPEST, ROTTENBLER U. 24. e-mail: tajoloterv.kh@opmmail.hu	Méretarány: <b>M= 1:35 000</b> Dátum: <b>2021. szeptember</b>
Készült az állami alapadatok felhasználásával.			