


ÖSKÜ

TELEPÜLÉSRENDEZÉSI ESZKÖZÖK ALÁTÁMASZTÓ JAVASLATOK VÍZVÉDELEM, VÍZVÉDELMI KORLÁTOZÁSSAL ÉRINTETT TERÜLETEK

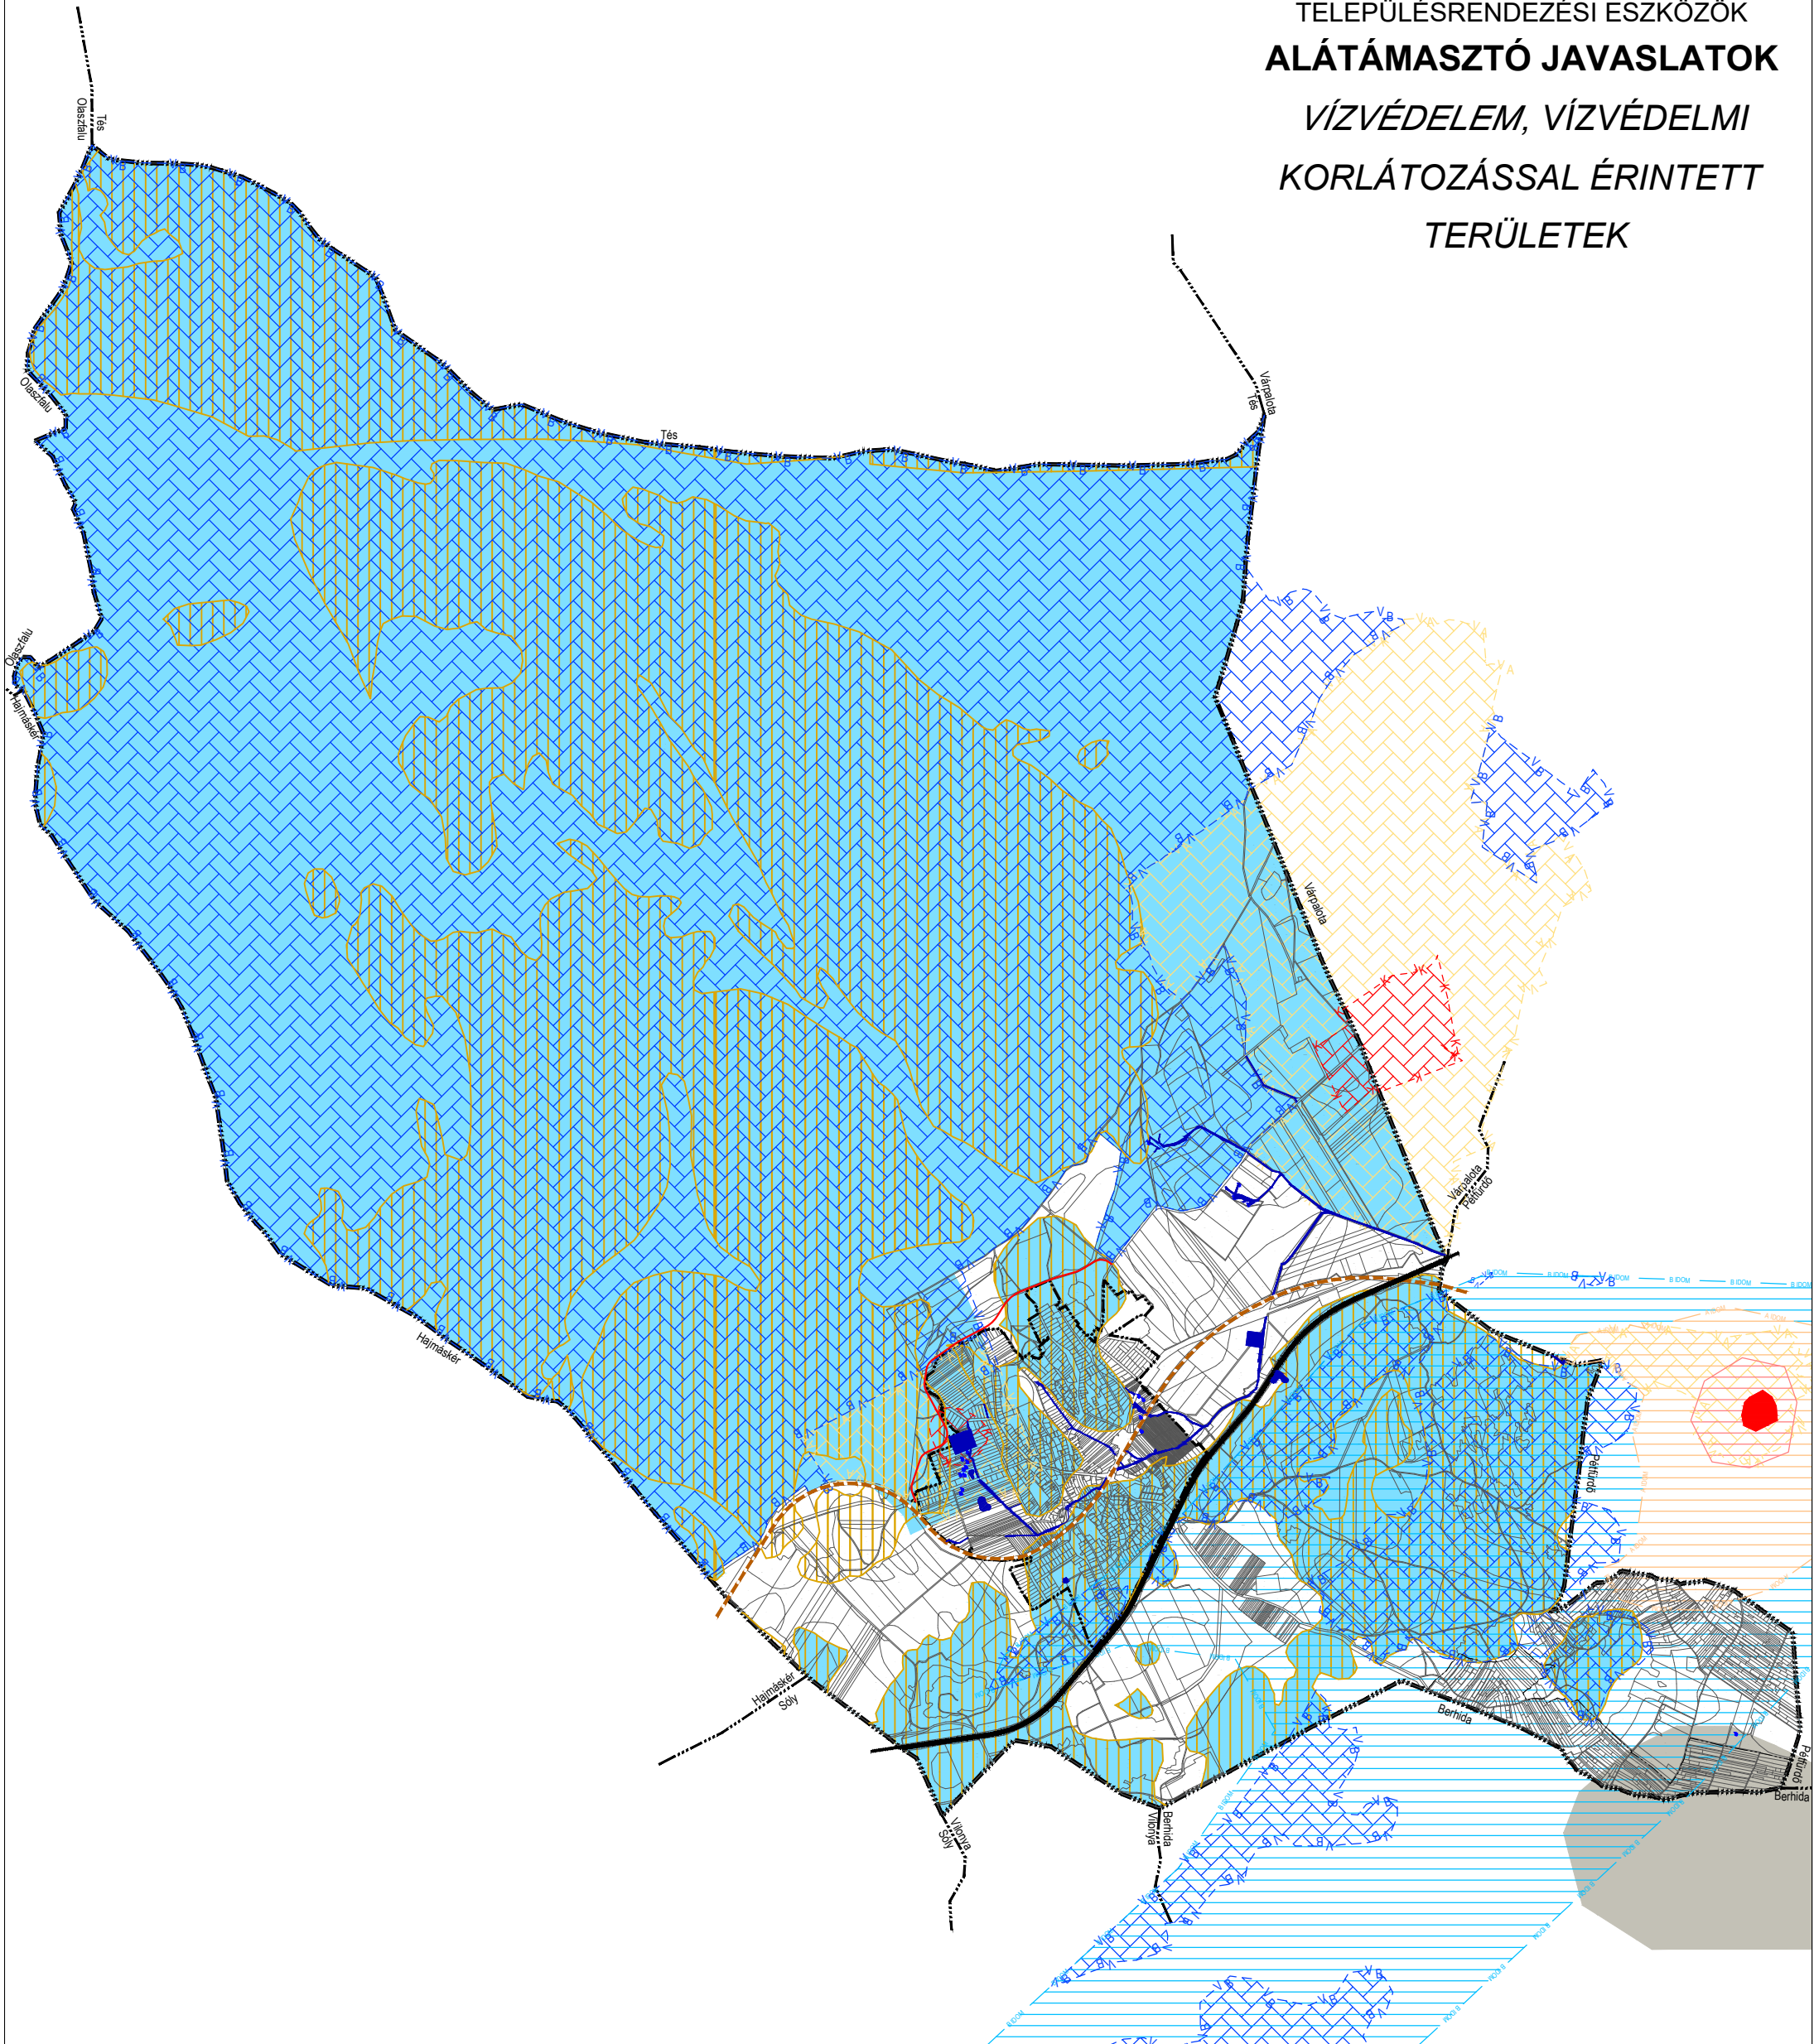

Jelmagyarázat	
	településhatár
	belterülethatár
	jelentősebb út
	jelentősebb tervezett út
	vasút
	nyílt karszt
	Vízminőség-védelmi terület övezete
	vízbázis hidrogeológiai belső védőidom
	vízbázis hidrogeológiai külső védőterület
	vízbázis hidrogeológiai külső védőidom
	vízbázis hidrogeológiai védőterület "A" zóna
	vízbázis hidrogeológiai "A" zóna védőidom
	vízbázis hidrogeológiai védőterület "B" zóna
	vízbázis hidrogeológiai "B" zóna védőidom
	belvízveszélyes terület
	vízfolyás
	vízfelület
	vízgazdálkodási terület
	forrás
	nyílt karsztterület

Munka megnevezése: ÖSKÜ településrendezési eszközök			
Megrendelő: ÖSKÜ KÖZSÉG ÖNKORMÁNYZATA 8191 Öskü, Szabadságtér 1. tel.: +36 88 588 560, +36 70 360 7960 honlap: www.osku.hu			
Generál tervező: Pápai Építész Stúdió Kft. 8500 Pápa, Eötvös u. 24. tel/fax: +36 89 311 131 mobil: +36 30 276 3433 e-mail: info@papaepitesz.hu			
Munkarész: ALÁTÁMASZTÓ JAVASLATOK			Tervjel: KV-T/2
Tervlap címe: Környezetvédelem II. Vízvédelem, vízvédelmi korlátozással érintett területek			
Felelős szakági tervező: AUER JOLÁN TT/1, TK/1 01-5003	Tervező: M. ANDRÁSI ÁGNES OKL. TÁJÉPÍTÉSZMÉRNÖK	Szakági tervező cég: TÁJOLÓ-TERV KFT. 1074 BUDAPEST, ROTTENBLER U. 24. e-mail: tajoloterv.kft@opmail.hu	Méretarány: M= 1:35 000 Dátum: 2021. szeptember
<small>Készült az állami alapadatok felhasználásával.</small>			