


SÓLY Község településterveinek készítése

419/2021. (VII.15.) korm. r. szerinti általános eljárással készülő
VÉLEMÉNYEZÉSI DOKUMENTÁCIÓ

SZABÁLYOZÁSI TERV - ZÁRTKERT

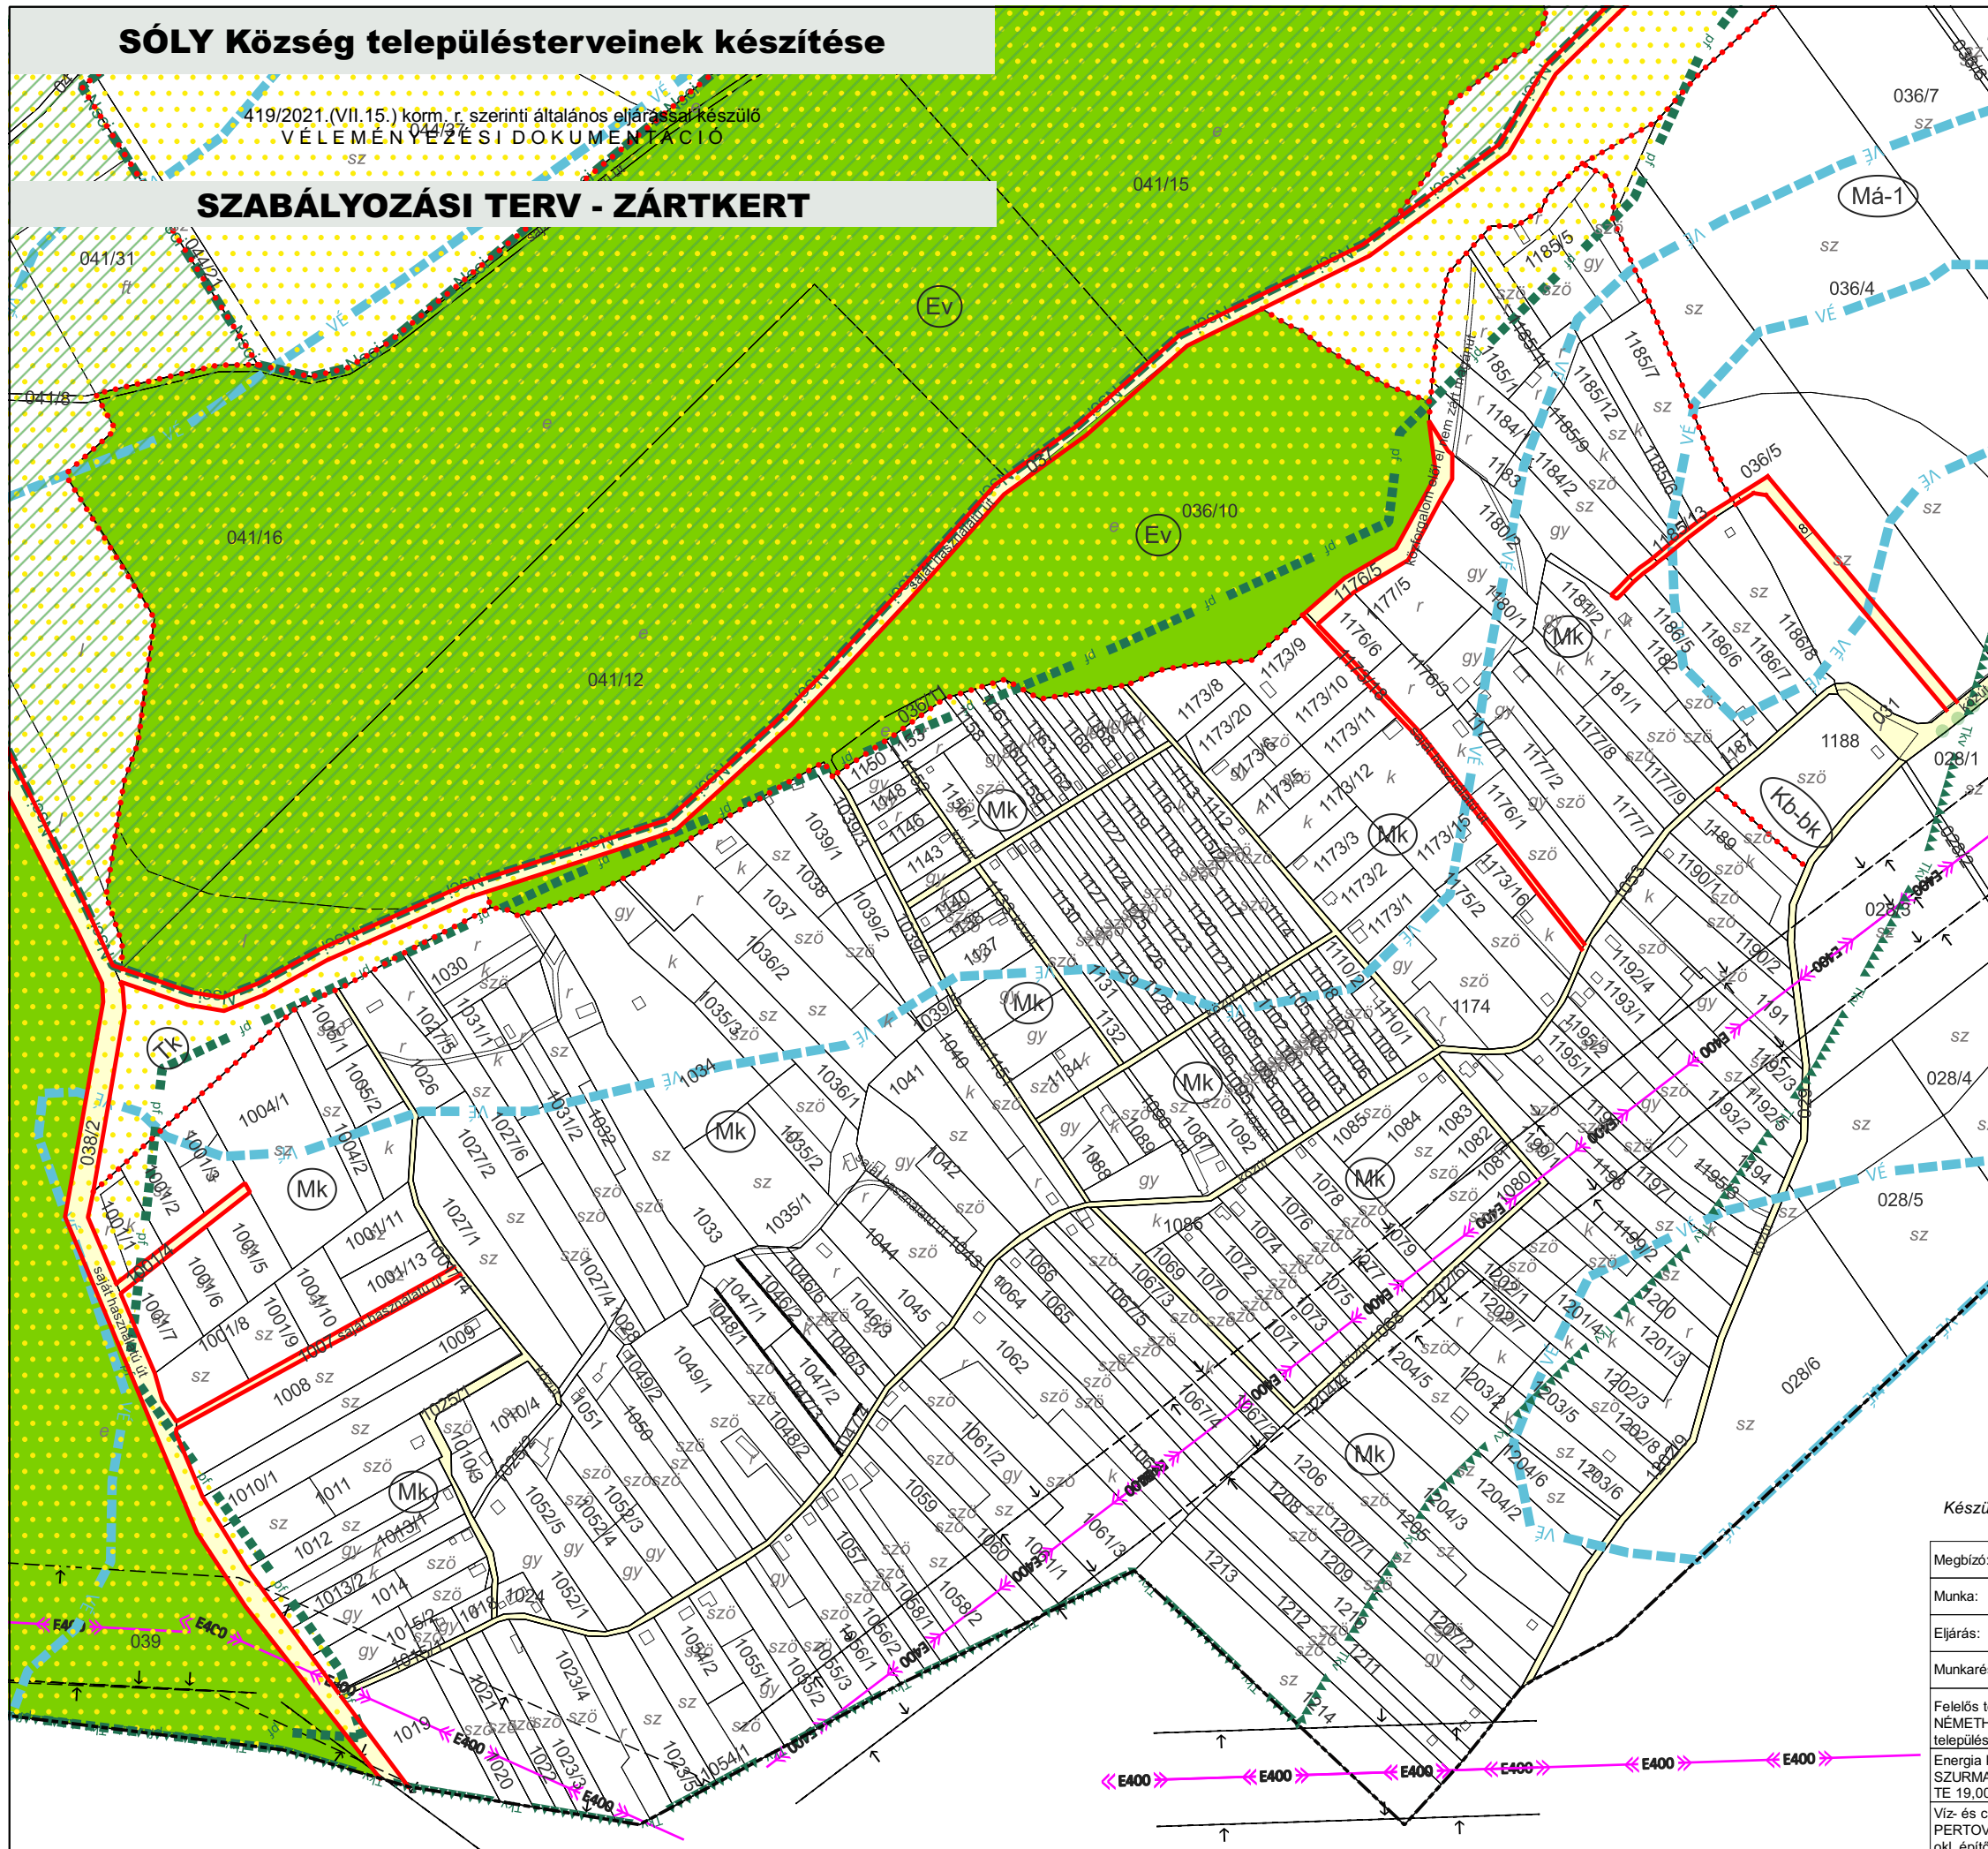

Jelmagyarázat

I. SZABÁLYOZÁSI ALAPELEM

- Szabályozási vonal
- - - Építési övezet / Övezet határ
- Méretvonal
- Építési övezet / Övezet
- Egyéb övezet
- KÖu
- KÖu-k
- KÖe
- Z
- E
- Vg

III. MÁS JOGSZABÁLYBÓL KÖVETKEZŐ SZABÁLYOZÁSI ELEM

III.3. TÁJ- ÉS TERMÉSZETVÉDELEM

Natura 2000 SCI terület

- Natura 2000 SPA terület
- Ökológiai hálózat - magterülete
- Ökológiai hálózat - ökológiai folyosója
- Ökológiai hálózat - pufferterülete
- Tájképvédelmi terület

IV. KORLÁTOZÁSOK ÉS VÉDELMEK

IV.1. A VESZÉLYEZTETETT TERÜLETEKRE, A TERMÉSZETI CSAPÁSOK ÉS CÉLÚ TERÜLETEKRE VONATKOZÓ KORLÁTOZÓ TÉNYEZŐK

- Felszíni vizek vízminőség-védelmi vízgyűjtő területe
- Vízminőség-védelmi terület

IV.2. VÉDŐTERÜLETEK, VÉDŐTÁVOLSÁGOK, VÉDŐSÁVOK

- Villamos energia átviteli hálózat (400kV feszültség-szinttel)
- Meglévő
- - - Tervezett
- Villamos energia főelosztó hálózat (feszültség-szinttel, föld felett)
- Meglévő
- - - Tervezett
- Védőterület, védőtávolság, védősáv, biztonsági övezet
- Meglévő
- Javasolt útsorfásítás

Készült az Állami alapadatok felhasználásával.

Megbízó:	Sóly Község Önkormányzata	2023. febr.	
Munka:	Sóly Község Településterveinek készítése	M = 1 : 4 000	
Eljárás:	419/2021. (VII.15.) Kr. szerinti általános eljárással készült Véleményezési dokumentáció	SZAB - Z	
Munkarész:	SZABÁLYOZÁSI TERV - ZÁRTKERT		
Felelős tervező:	NÉMETH FERENC okl. építészmérnök településrendezési vezető tervező TT 19-0221	Tervező:	
Energia közmű:	SZURMAI ZOLTÁN okl. villamosmérnök TE 19.0065/2017, TH 19-0065/2017	Közeledéstervezés:	
Víz- és csap. közmű:	PERTOVAI PÉTER okl. építőmérnök VZ-T 19-0179	Közeledéstervezés munkatárs:	
		MÁTHÉ ZSOLT okl. építőmérnök	Táj- és természetvédelem munkatárs:
			NÉMETH KRISTÓF FERENC okl. tájépítész mérnök, természetvéd. m.