


INTÉZKEDÉST, BEAVATKOZÁST IGÉNYLŐ TERÜLETEK

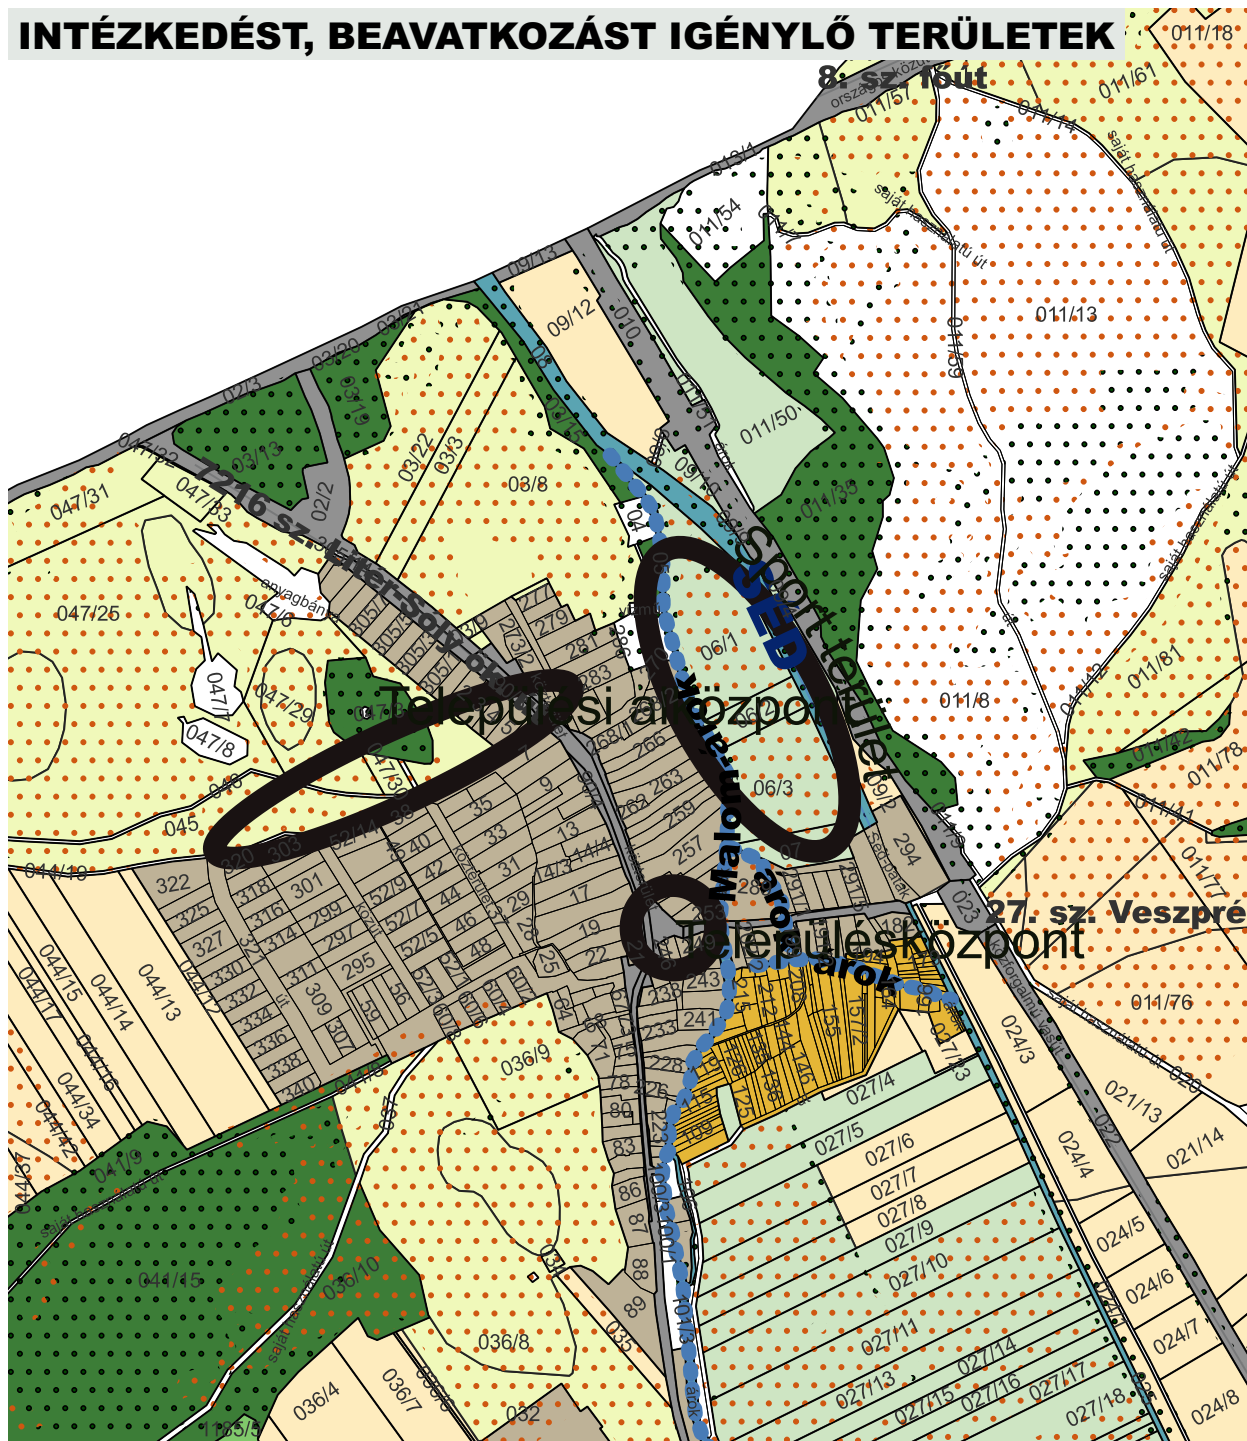

Jelmagyarázat

-
- Értékek és problémák
- Malom-árok és árokrendszer
- Séd
- Területhasználat és művelési ág
- Jellemzően beépített terület
- Erdő művelési ág
- Gyep használatú területek
- Gyep művelési ág
- Infrastruktúra által igénybevett ter.
- Kisparcellás gazdálkodású ter.
- Legelő művelési ág
- Szántó művelési ág
- Szőlőhegy területe
- Természetes élőhely
- Vízfelület
- Fejlesztési területek
- Akcióterületek lehatárolása

Megbízó:	Sóly Község Önkormányzata	2023. febr.
Munka:	Sóly Község Településterveinek készítése	M = 1 : 10 000
Eljárás:	419/2021. (VII.15.) Kr. szerinti általános eljárással készült Véleményezési dokumentáció	MV - 3M
Munkarész:	MEGALAPOZÓ VIZSGÁLAT 3. MELLÉKLET	
Felelős tervező: NÉMETH FERENC okl. építészmérnök településrendezési vezető tevéző TT 19-0221	Tervező: VARGA ORSOLYA okl. településmérnök TT 19-0466	
Energia közmű: SZURMAI ZOLTÁN okl. villamosmérnök TE 19,0065/2017, TH 19-0065/2017	Közlekedéstervezés: STURCZ MIHÁLY okl. építőmérnök TR-k-T/19-0117	Táj- és természetvédelem: DR. LAPOSA JÓZSEF zöldségt. és tájrend. tervező TK/119-0384
Víz- és csap. közmű: PERTOVAI PÉTER okl. építőmérnök VZ-T 19-0179	Közlekedéstervezés munkatárs: MÁTHÉ ZSOLT okl. építőmérnök	Táj- és természetvédelem munkatárs: NÉMETH KRISTÓF FERENC okl. tájépítész mérnök, természetvéd. m.