

SÓLY Község településterveinek készítése



419/2021.(VII.15.) korm. r. szerinti általános eljárással készülő
VÉLEMÉNYEZÉSI DOKUMENTÁCIÓ

Megalapozó vizsgálat
6. melléklet

TÁJ_ ÉS TERMÉSZETVÉDELEM



- Védett tájelem
- Tájképvédelmi terület öv.
- NATURA 2000 terület

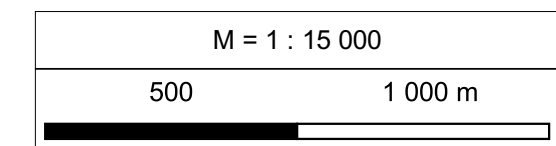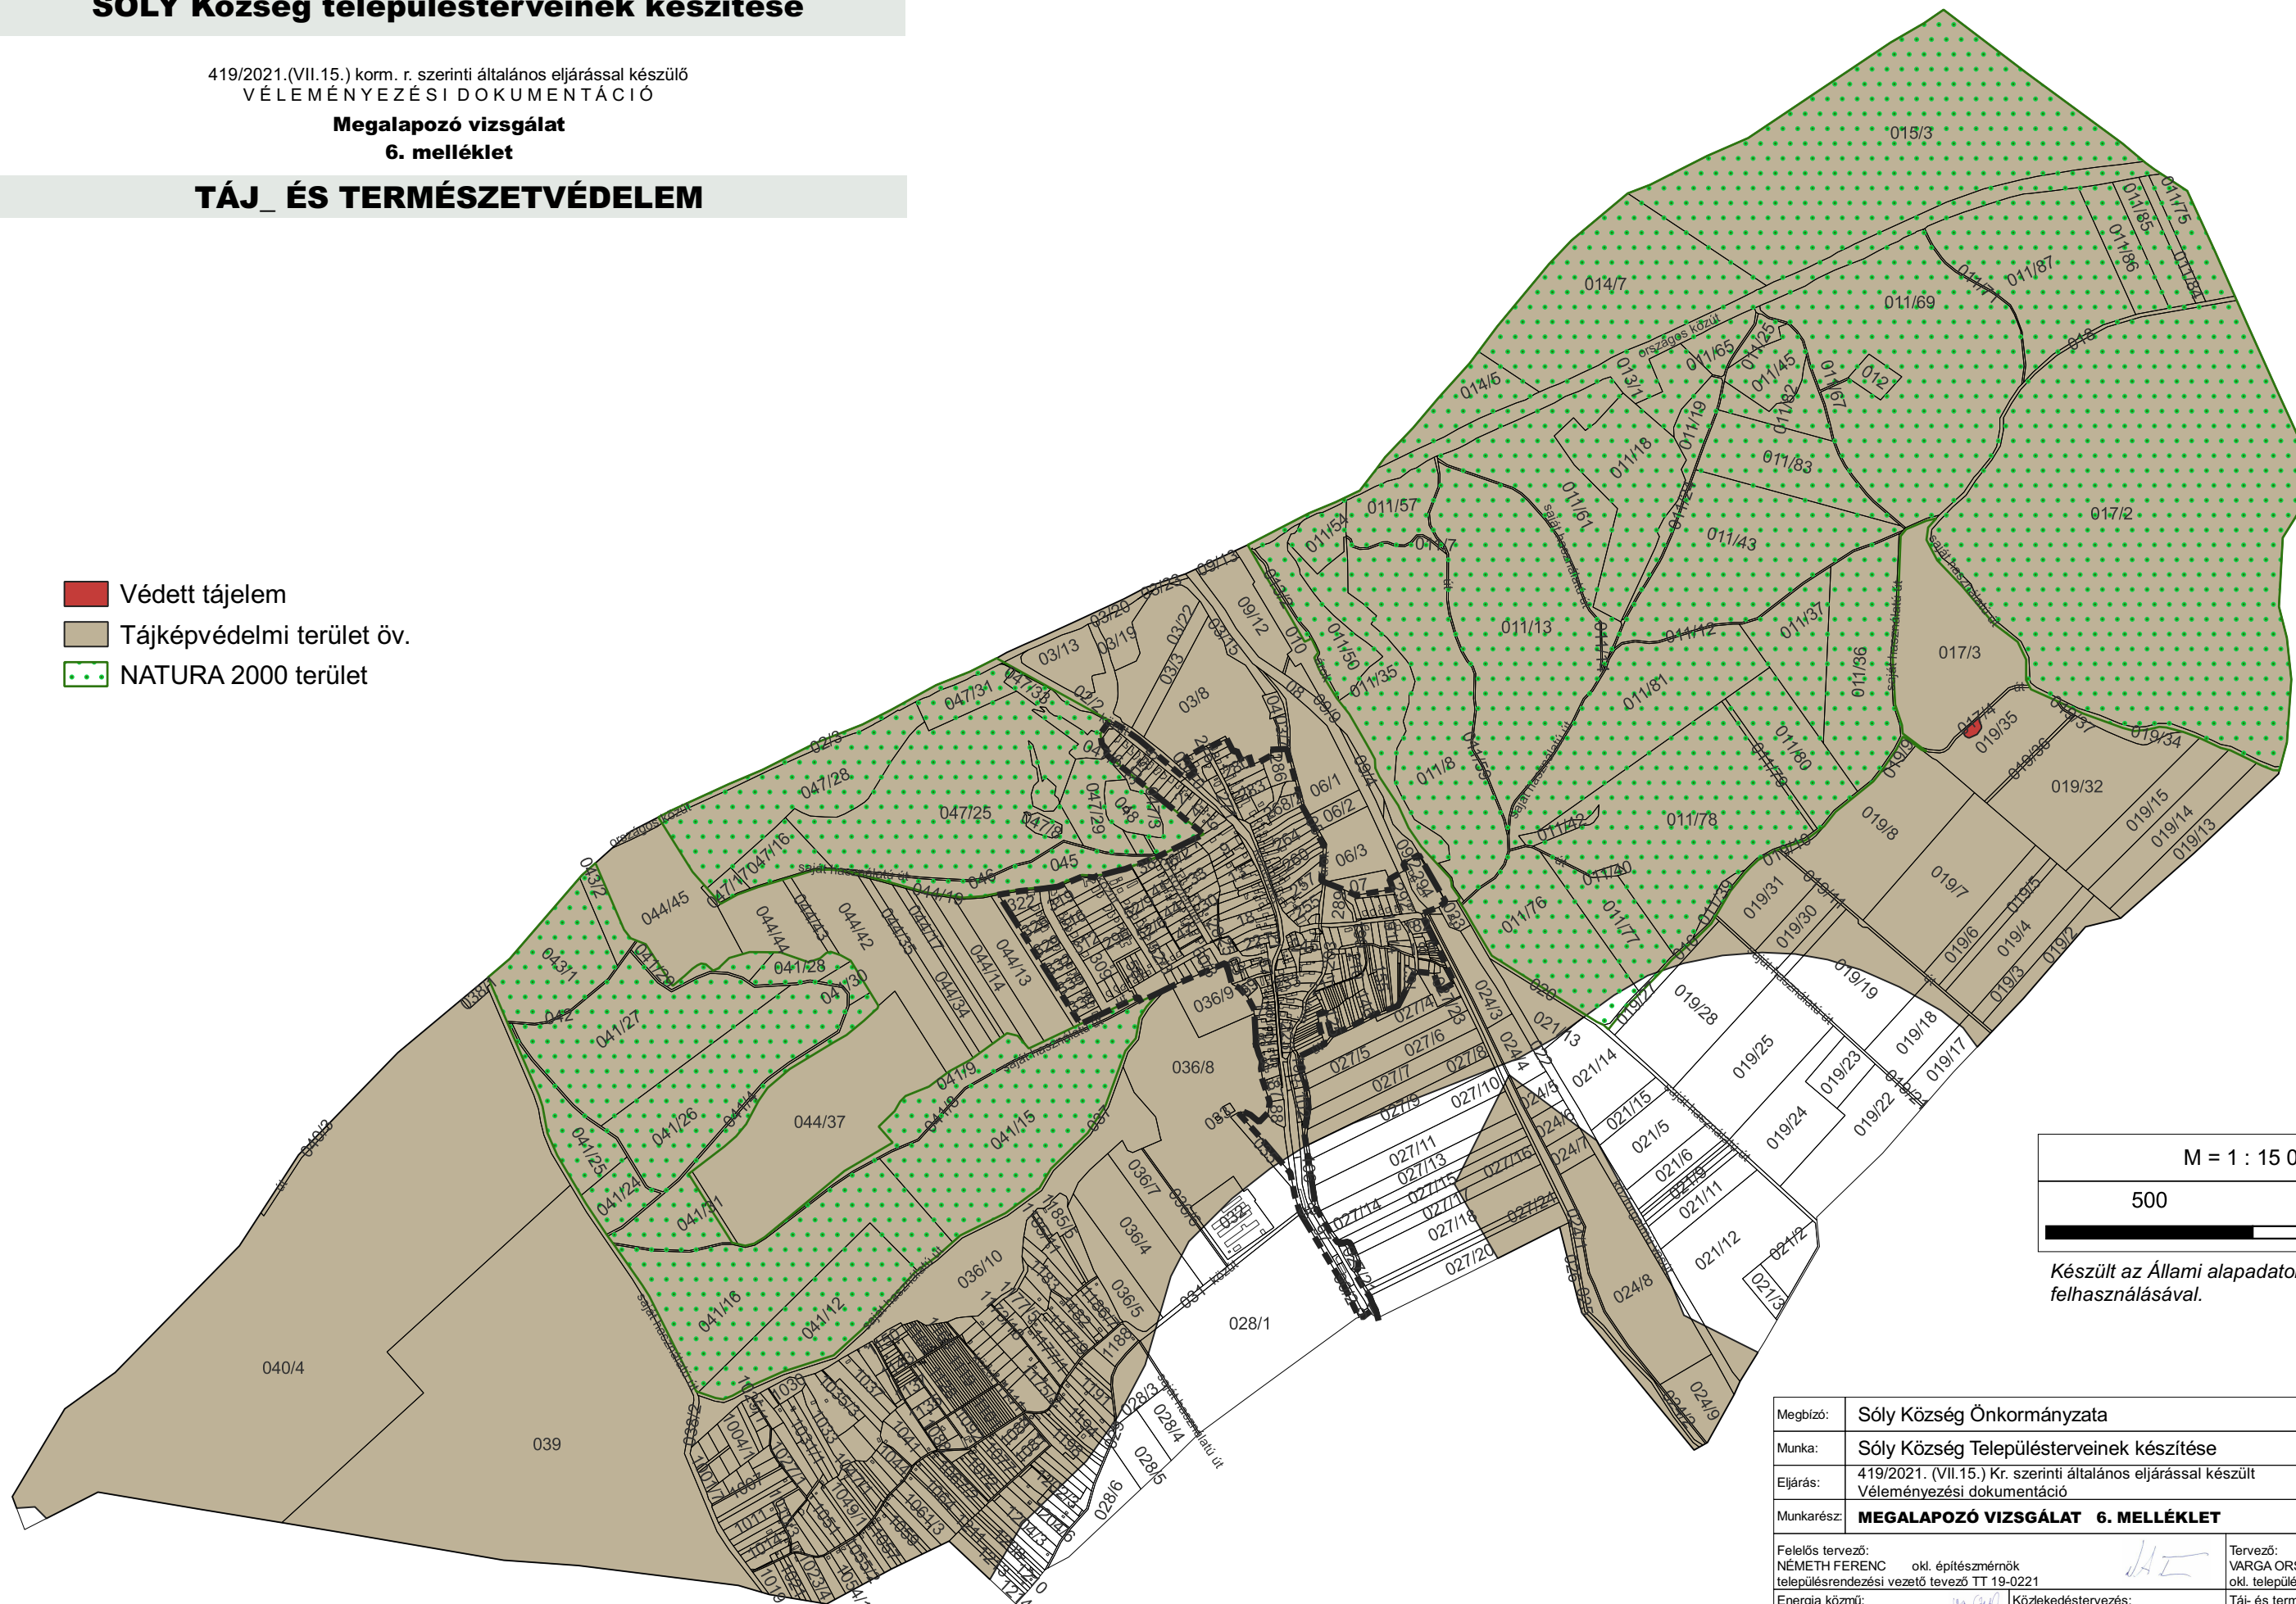

Készült az Állami alapadatok felhasználásával.

Megbízó:	Sóly Község Önkormányzata	2023. febr.
Munka:	Sóly Község Településterveinek készítése	M = 1 : 15 000
Eljárás:	419/2021. (VII.15.) Kr. szerinti általános eljárással készült Véleményezési dokumentáció	MV - 6M
Munkarész:	MEGALAPOZÓ VIZSGÁLAT 6. MELLÉKLET	
Felelős tervező: NÉMETH FERENC okl. építészmérnök településrendezési vezető tevéző TT 19-0221		Tervező: VARGA ORSOLYA okl. településmérnök TT 19-0466
Energia közmű: SZURMAI ZOLTÁN okl. villamosmérnök TE 19-0065/2017, TH 19-0065/2017	Közeledéstervezés: STURCZ MIHÁLY okl. építőmérnök TR-k-T/19-0117	Táj- és természetvédelem: DR. LAPOSA JÓZSEF zöldf. és tájrend. tervező TK/119- 0384
Víz- és csap. közmű: PERTOVAI PÉTER okl. építőmérnök VZ-T 19-0179	Közeledéstervezés munkatárs: MÁTHÉ ZSOLT okl. építőmérnök	Táj- és természetvédelem munkatárs: NÉMETH KRISTÓF FERENC okl. tájépítész mérnök, természetvéd. m.