# Bakonyszentlászló
## Szabályozási tervmódosítás - belterület I.
M 1:2 000

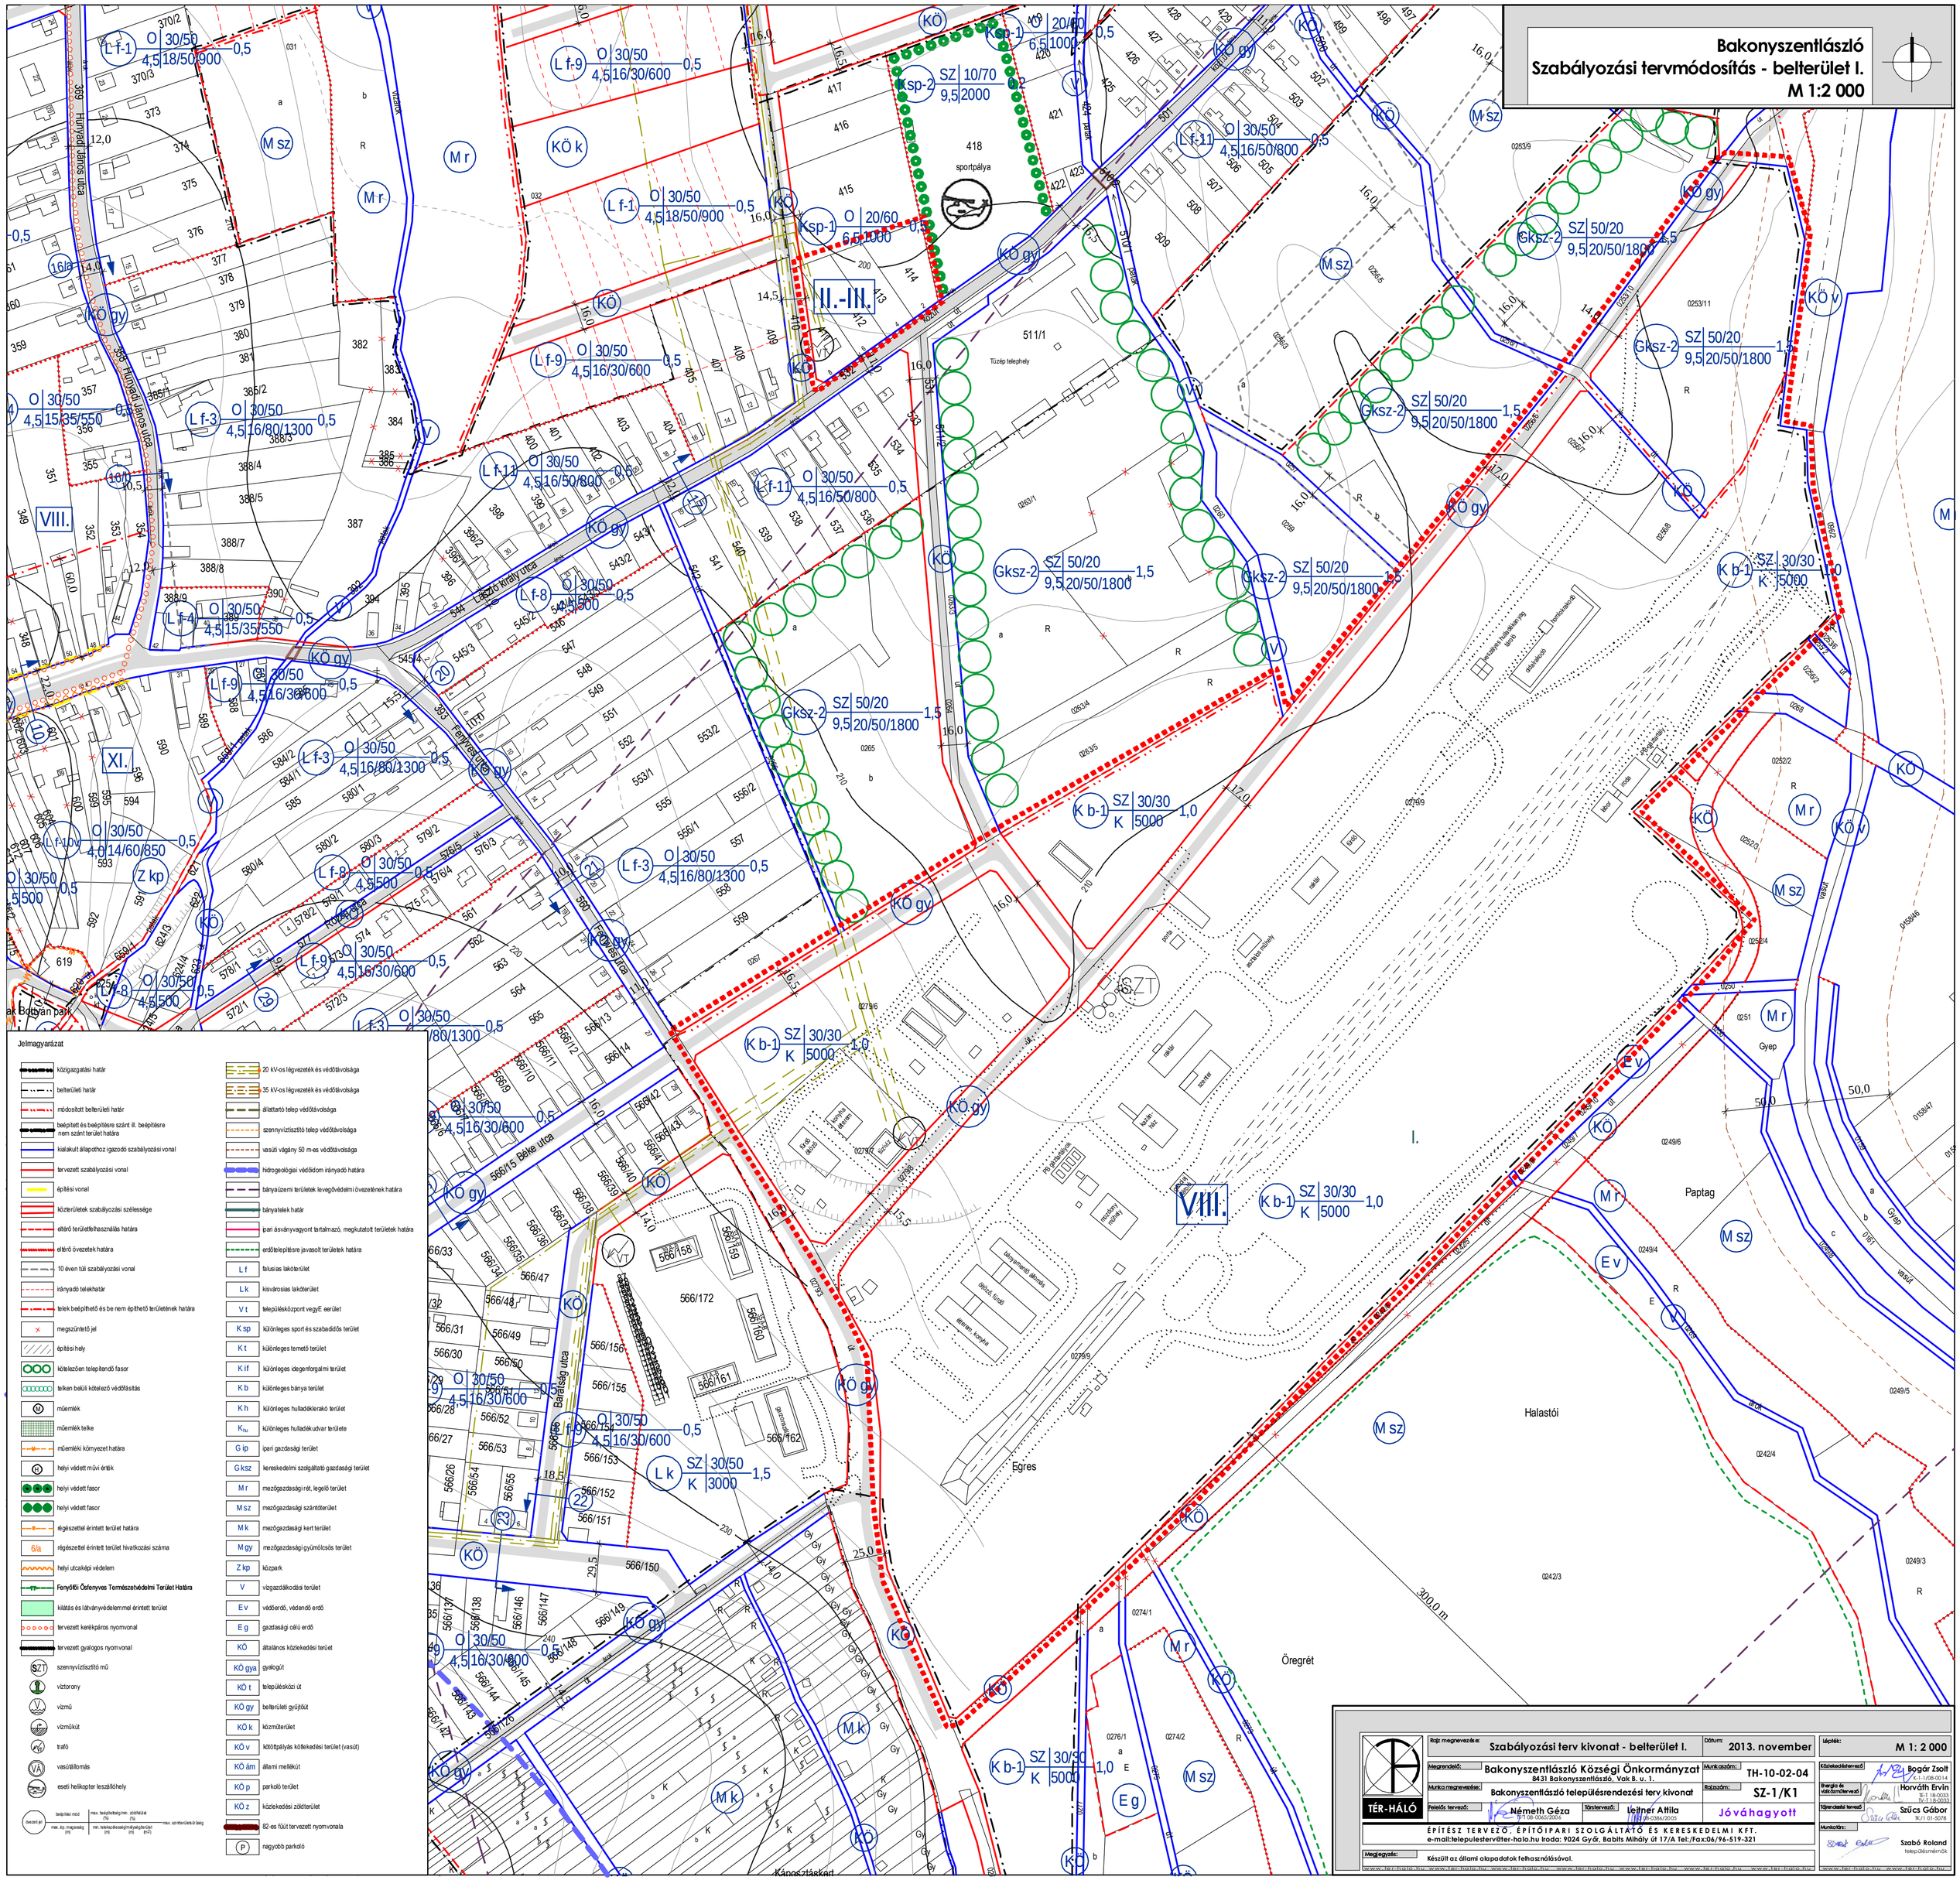


Jelmagyarázat

- közigazgatási határ
- belterületi határ
- módosított belterületi határ
- beépített és beépítésre szánt ill. beépítésre nem szánt terület határa
- kialakult állapothoz igazodó szabályozási vonal
- tervezett szabályozási vonal
- építési vonal
- közterületek szabályozási szélessége
- eltérő területfelhasználás határa
- eltérő övezetek határa
- 10 éven túli szabályozási vonal
- irányadó telekhatár
- telek beépíthető és be nem építhető területének határa
- megszüntető jel
- építési hely
- kötelezően telepítendő fasor
- telken belüli kötelező védőfásítás
- műemlék
- műemlék telke
- műemléki környezet határa
- helyi védett művi érték
- helyi védett fasor
- helyi védett fasor
- régészettel érintett terület határa
- 6/a régészettel érintett terület hivatkozási száma
- helyi utcaképi védelem
- Fenyőfői Ősfenyves Természetvédelmi Terület Határa
- kilátás és látványvédelemmel érintett terület
- tervezett kerékpáros nyomvonal
- tervezett gyalogos nyomvonal
- SZT szennyvíztisztító mű
- víztorony
- vízmű
- vízműkút
- trafó
- VÁ vasútállomás
- eseti helikopter leszállóhely
- 20 kV-os légvezeték és védőtávolsága
- 35 kV-os légvezeték és védőtávolsága
- állattartó telep védőtávolsága
- szennyvíztisztító telep védőtávolsága
- vasúti vágány 50 m-es védőtávolsága
- hidrogeológiai védőidom irányadó határa
- bányaüzemi területek levegővédelmi övezetének határa
- bányatelek határ
- ipari ásványvagyont tartalmazó, megkutatott területek határa
- erdőtelepítésre javasolt területek határa
- L f falusias lakóterület
- L k kisvárosias lakóterület
- V t településközpont vegyE eerület
- K sp különleges sport és szabadidős terület
- K t különleges temető terület
- K if különleges idegenforgalmi terület
- K b különleges bánya terület
- K h különleges hulladéklerakó terület
- $K_{hu}$ különleges hulladékudvar területe
- G ip ipari gazdasági terület
- G ksz kereskedelmi szolgáltató gazdasági terület
- M r mezőgazdasági rét, legelő terület
- M sz mezőgazdasági szántóterület
- M k mezőgazdasági kert terület
- M gy mezőgazdasági gyümölcsös terület
- Z kp közpark
- V vízgazdálkodási terület
- E v védőerdő, védendő erdő
- E g gazdasági célú erdő
- KÖ általános közlekedési terüet
- KÖ gya gyalogút
- KÖ t településközi út
- KÖ gy belterületi gyűjtőút
- KÖ k közműterület
- KÖ v kötöttpályás köfelekedési terület (vasút)
- KÖ ám állami mellékút
- KÖ p parkoló terület
- KÖ z közlekedési zöldterület
- 82-es fűút tervezett nyomvonala
- P nagyobb parkoló

| | | | | | |
|---|---|---|---|---|---|
| TÉR-HÁLÓ | Rajz megnevezése: Szabályozási terv kivonat - belterület I. | | Dátum: 2013. november | Lépték: M 1: 2 000 | |
| | Megrendelő: Bakonyszentlászló Községi Önkormányzat, 8431 Bakonyszentlászló, Vak B. u. 1. | | Munkaszám: TH-10-02-04 | Közlekedéstervező: Bogár Zsolt, K-1-1/08-0014 | |
| | Munka megnevezése: Bakonyszentlászló településrendezési terv kivonat | | Rajzszám: SZ-1/K1 | Energia és vízközműtervező: Horváth Ervin, TE-T 18-0033, TV-T 18-0033 | |
| | Felelős tervező: Németh Géza, TT-T 08-0065/2006 | Társtervező: Leitner Attila, TT-T 08-0386/2005 | Jóváhagyott | Tájrendezési tervező: Szűcs Gábor, TK/1 01-5078 | |
| | ÉPÍTÉSZ TERVEZŐ, ÉPÍTŐIPARI SZOLGÁLTATÓ ÉS KERESKEDELMI KFT. e-mail:telepulesterv@ter-halo.hu Iroda: 9024 Győr, Babits Mihály út 17/A Tel:/Fax:06/96-519-321 | | | Munkatárs: Szabó Roland, településmérnök | |
| | Megjegyzés: Készült az állami alapadatok felhasználásával. | | | | |
| | www.ter-halo.hu www.ter-halo.hu www.ter-halo.hu www.ter-halo.hu www.ter-halo.hu www.ter-halo.hu www.ter-halo.hu | | | | |