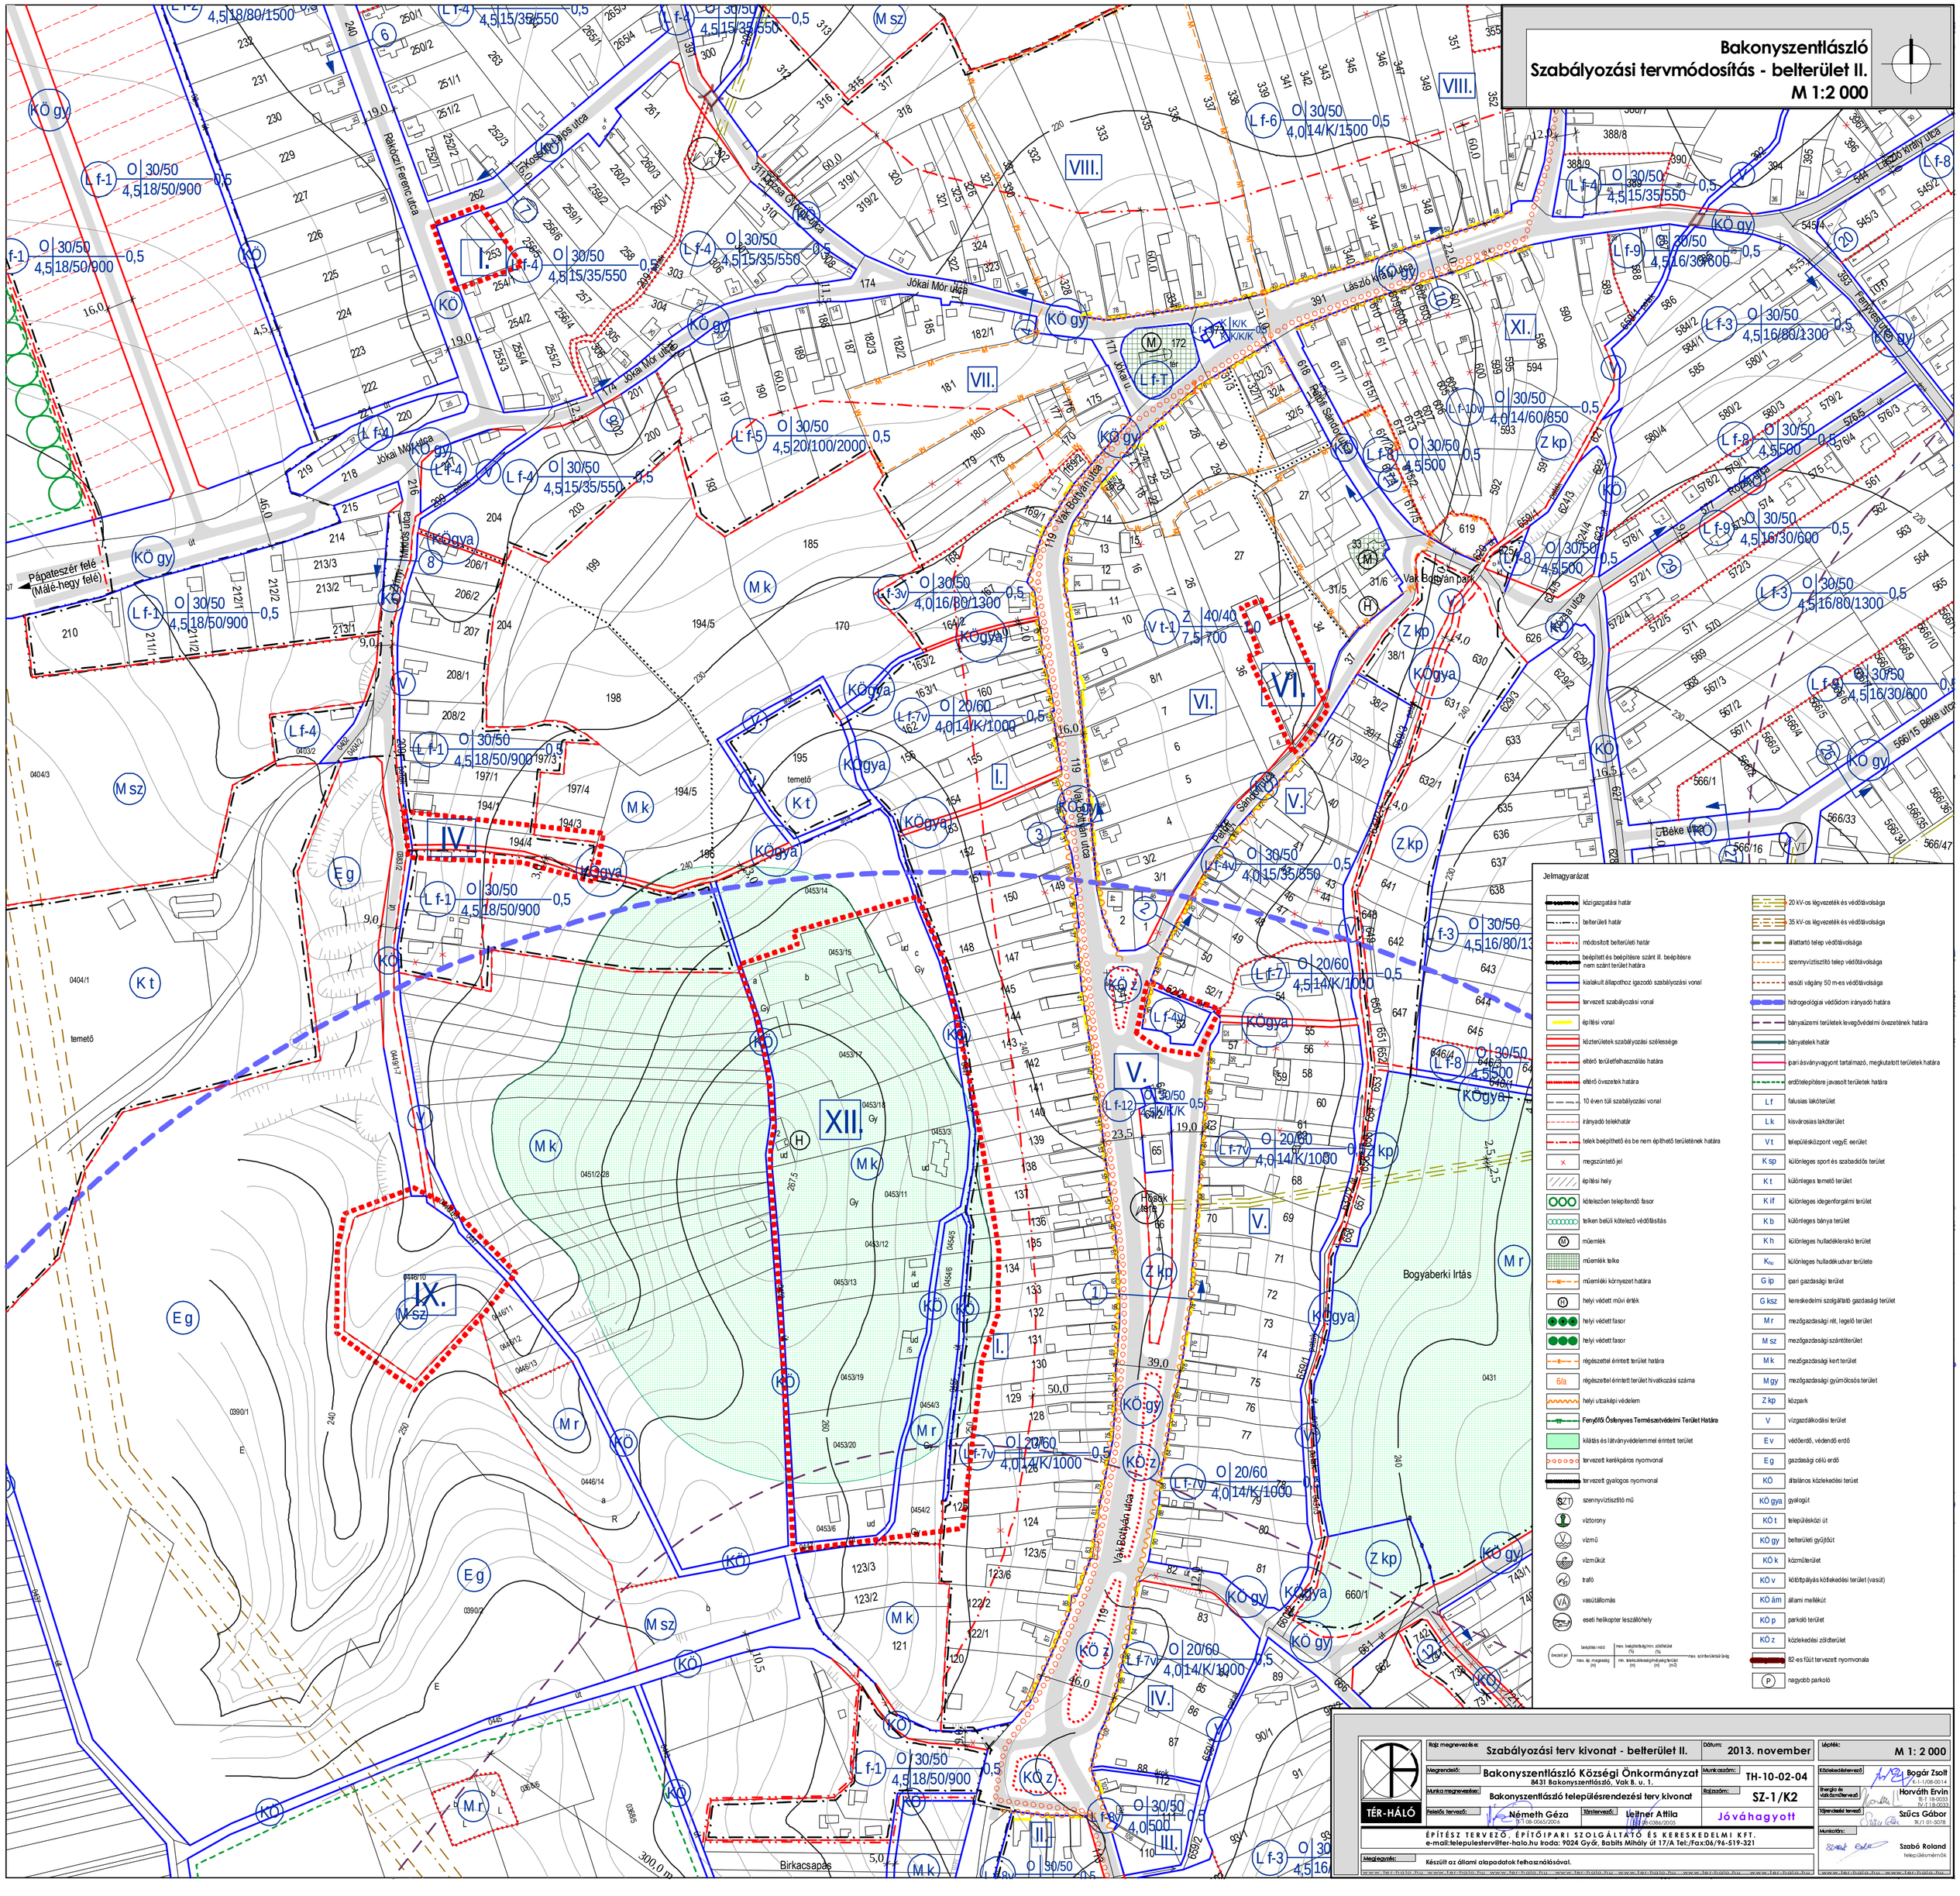
Bakonyszentlászló
Szabályozási tervmódosítás - belterület II.
M 1:2 000
Jelmagyarázat
közigazgatási határ
belterületi határ
módosított belterületi határ
beépített és beépítésre szánt ill. beépítésre nem szánt terület határa
kialakult állapothoz igazodó szabályozási vonal
tervezett szabályozási vonal
építési vonal
közterületek szabályozási szélessége
eltérő területfelhasználás határa
eltérő övezetek határa
10 éven túli szabályozási vonal
irányadó telekhatár
telek beépíthető és be nem építhető területének határa
megszüntető jel
építési hely
kötelezően telepítendő fasor
telken belüli kötelező védőfásítás
műemlék
műemlék telke
műemléki környezet határa
helyi védett művi érték
helyi védett fasor
helyi védett fasor
régészettel érintett terület határa
6/a régészettel érintett terület hivatkozási száma
helyi utcaképi védelem
Fenyőfői Ősfenyves Természetvédelmi Terület Határa
kilátás és látványvédelemmel érintett terület
tervezett kerékpáros nyomvonal
tervezett gyalogos nyomvonal
szennyvíztisztító mű
víztorony
vízmű
vízműkút
trafó
vasútállomás
eseti helikopter leszállóhely
20 kV-os légvezeték és védőtávolsága
35 kV-os légvezeték és védőtávolsága
állattartó telep védőtávolsága
szennyvíztisztító telep védőtávolsága
vasúti vágány 50 m-es védőtávolsága
hidrogeológiai védőidom irányadó határa
bányaüzemi területek levegővédelmi övezetének határa
bányatelek határ
ipari ásványvagyont tartalmazó, megkutatott területek határa
erdőtelepítésre javasolt területek határa
Lf falusias lakóterület
Lk kisvárosias lakóterület
Vt településközpont vegyE eerület
Ksp különleges sport és szabadidős terület
Kt különleges temető terület
Kif különleges idegenforgalmi terület
Kb különleges bánya terület
Kh különleges hulladéklerakó terület
Khu különleges hulladékudvar területe
Gip ipari gazdasági terület
Gksz kereskedelmi szolgáltató gazdasági terület
Mr mezőgazdasági rét, legelő terület
Msz mezőgazdasági szántóterület
Mk mezőgazdasági kert terület
Mgy mezőgazdasági gyümölcsös terület
Zkp közpark
V vízgazdálkodási terület
Ev védőerdő, védendő erdő
Eg gazdasági célú erdő
KÖ általános közlekedési terüet
KÖ gya gyalogút
KÖ t településközi út
KÖ gy belterületi gyűjtőút
KÖ k közműterület
KÖ v kötöttpályás kötlekedési terület (vasút)
KÖ ám állami mellékút
KÖ p parkoló terület
KÖ z közlekedési zöldterület
82-es fűút tervezett nyomvonala
P nagyobb parkoló
Bogyaberki Irtás
Birkacsapás
Jókai Mór utca
Vak Bottyán utca
Pápateszér felé (Málé-hegy felé)
Rákóczi Ferenc utca
Kossuth Lajos utca
Dózsa György utca
László Király utca
Fenyves utca
Béke utca
Vak Bottyán park
Hősök tere
Rajz megnevezése: Szabályozási terv kivonat - belterület II.
Dátum: 2013. november
Lépték: M 1: 2 000
Megrendelő: Bakonyszentlászló Községi Önkormányzat
8431 Bakonyszentlászló, Vak B. u. 1.
Munka megnevezése: Bakonyszentlászló településrendezési terv kivonat
Munkaszám: TH-10-02-04
Rajzszám: SZ-1/K2
Felelős tervező: Németh Géza TT-1 08-0065/2006
Társtervező: Leitner Attila TE-1 08-0386/2005
Jóváhagyott
Közlekedéstervező: Bogár Zsolt K-1-1/08-0014
Energia és vízközműtervező: Horváth Ervin TE-T 18-0033 TV-T 18-0033
Tájrendezési tervező: Szűcs Gábor TK/1 01-5078
Munkatárs: Szabó Roland településmérnök
TÉR-HÁLÓ
ÉPÍTÉSZ TERVEZŐ, ÉPÍTŐIPARI SZOLGÁLTATÓ ÉS KERESKEDELMI KFT.
e-mail:telepulesterv@ter-halo.hu Iroda: 9024 Győr, Babits Mihály út 17/A Tel:/Fax:06/96-519-321
Megjegyzés: Készült az állami alapadatok felhasználásával.
www.ter-halo.hu