BAKONYSZENTLÁSZLÓ
Szabályozási terv (Kenyeri-major)
M 1:2 000

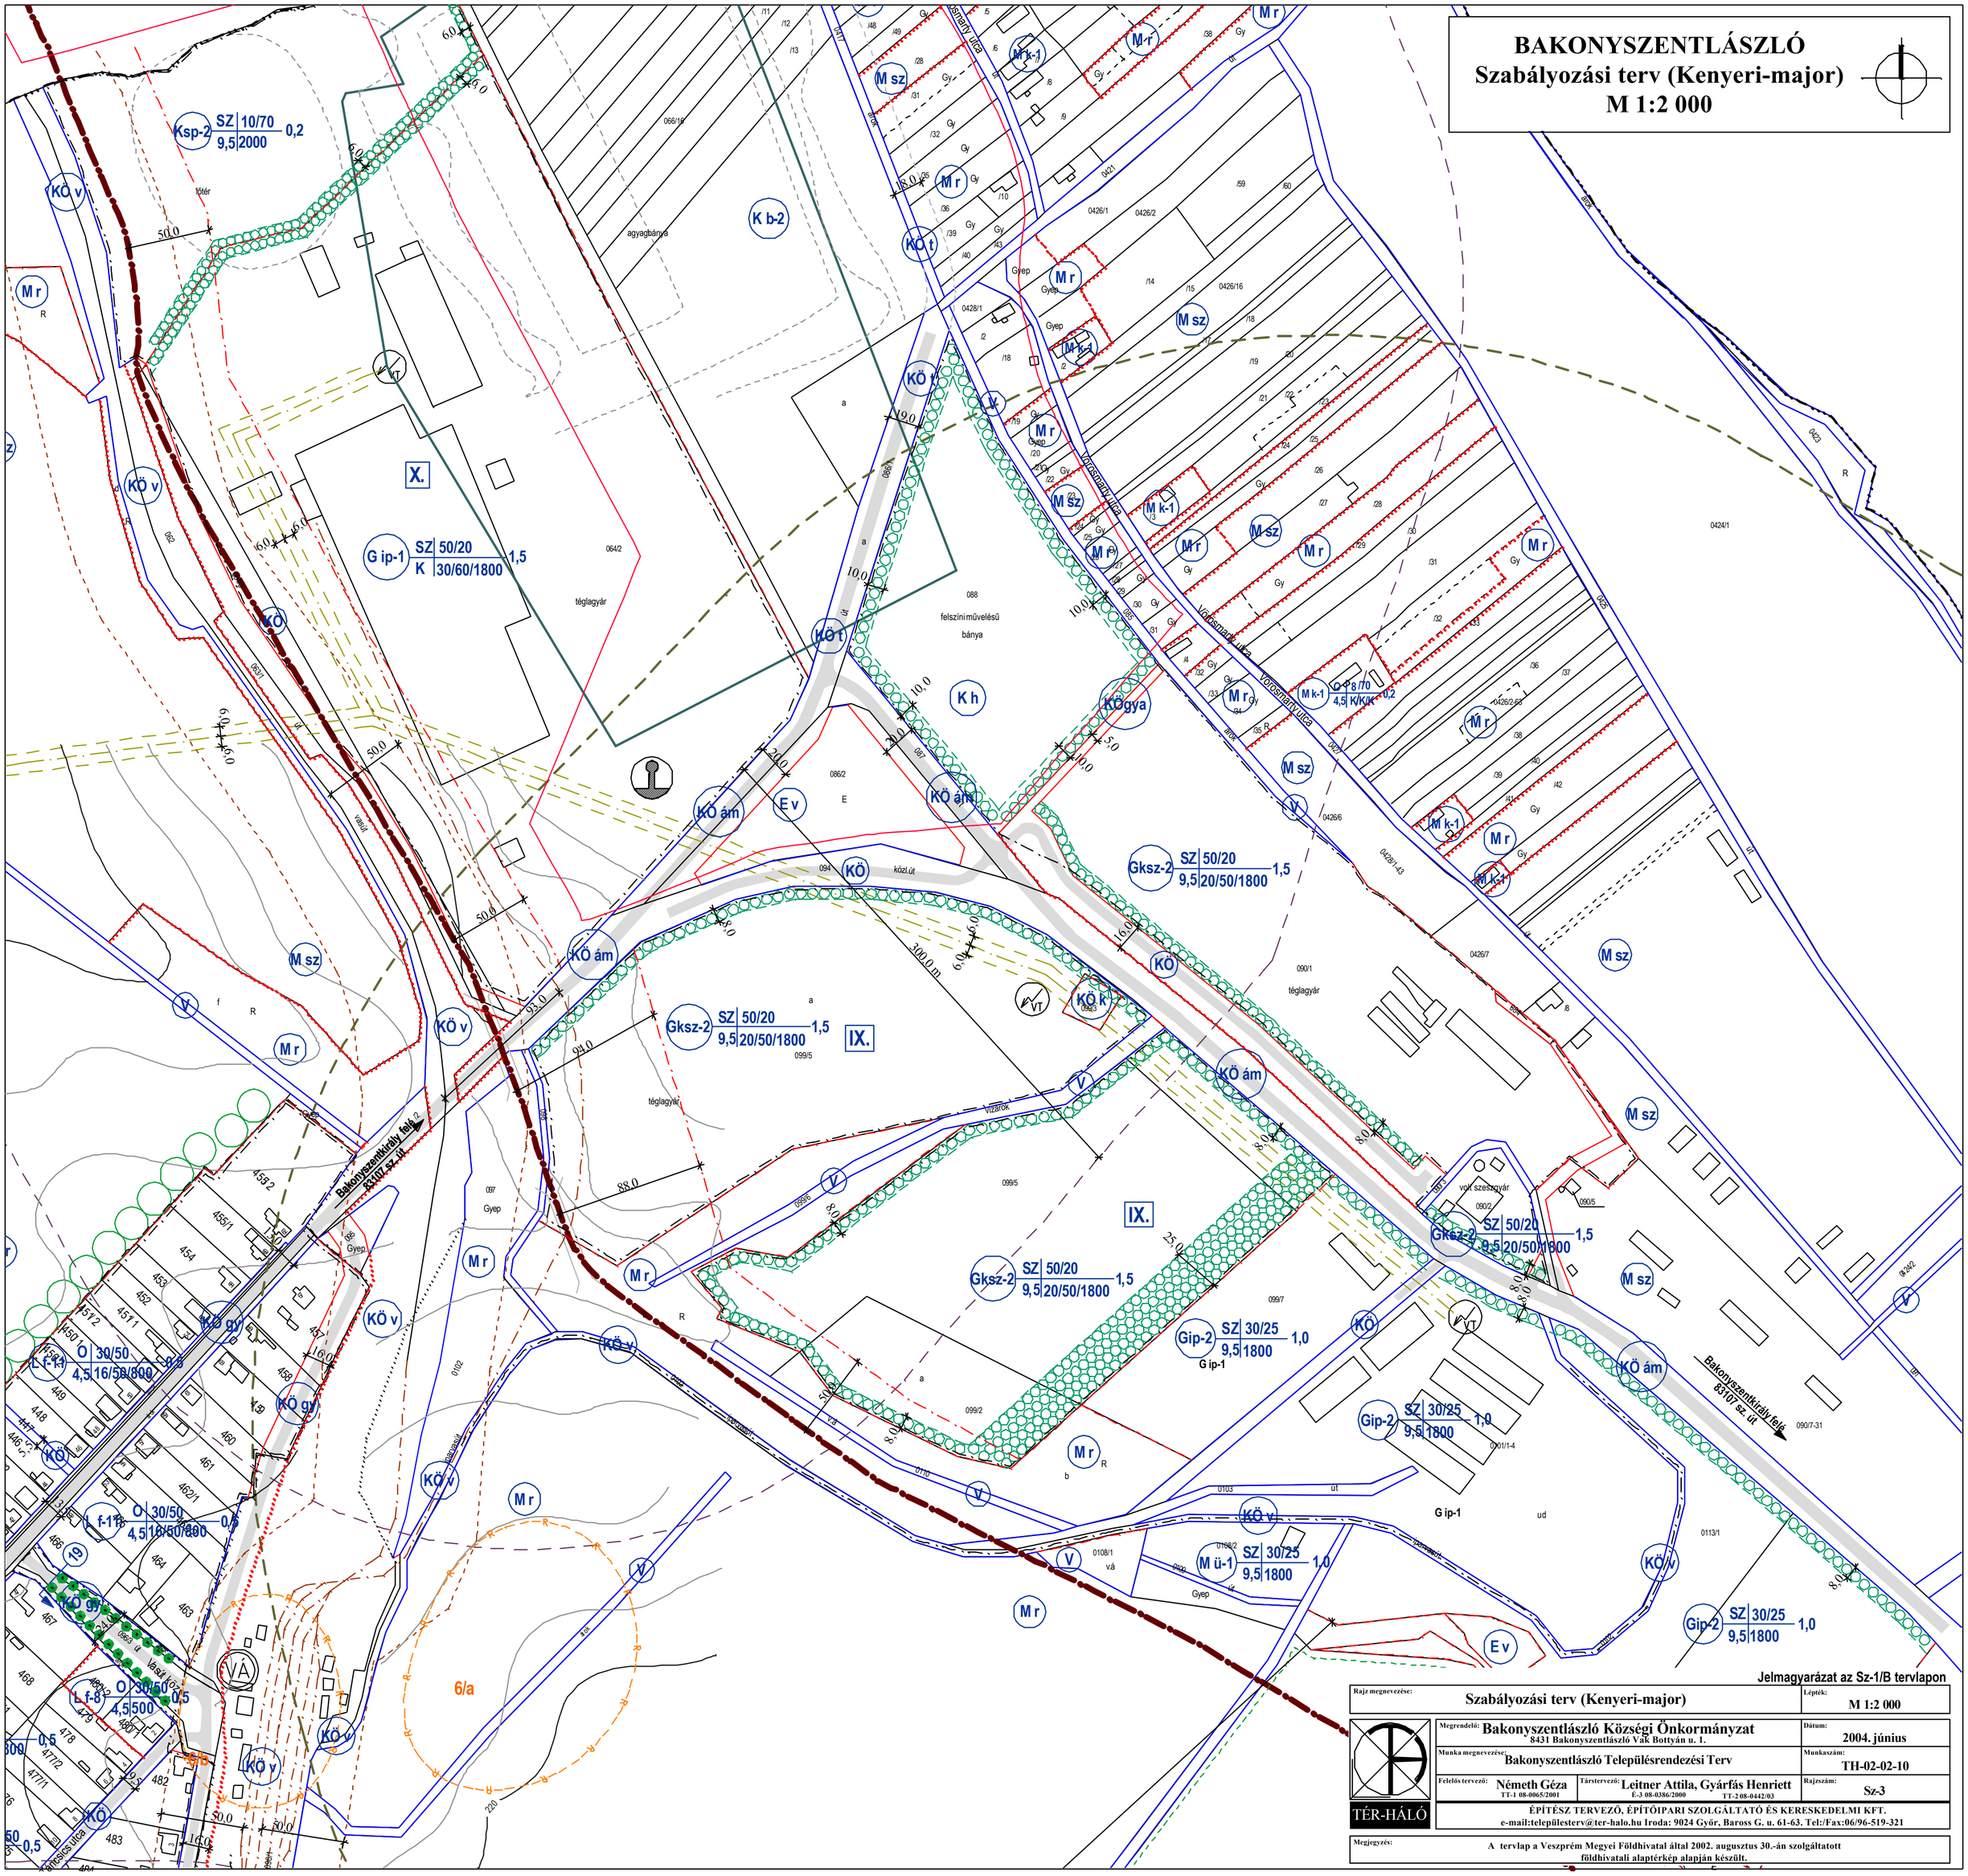

Rajz megnevezése: Szabályozási terv (Kenyeri-major)	Léptékt: M 1:2 000
Megrendelő: Bakonyszentlászló Községi Önkormányzat, 8431 Bakonyszentlászló Vak Bottyán u. 1.	Dátum: 2004. június
Munka megnevezése: Bakonyszentlászló Településrendezési Terv	Munkaszám: TH-02-02-10
Felelős tervező: Németh Géza TT-1 08-0065/2001 — Társtervező: Leitner Attila, Gyárfás Henriett É-3 08-0386/2000 TT-2 08-0442/03	Rajszám: Sz-3
TÉR-HÁLÓ — ÉPÍTÉSZ TERVEZŐ, ÉPÍTŐIPARI SZOLGÁLTATÓ ÉS KERESKEDELMI KFT. e-mail:településterv@ter-halo.hu Iroda: 9024 Győr, Baross G. u. 61-63. Tel:/Fax:06/96-519-321	
Megjegyzés: A tervlap a Veszprém Megyei Földhivatal által 2002. augusztus 30.-án szolgáltatott földhivatali alaptérkép alapján készült.	