
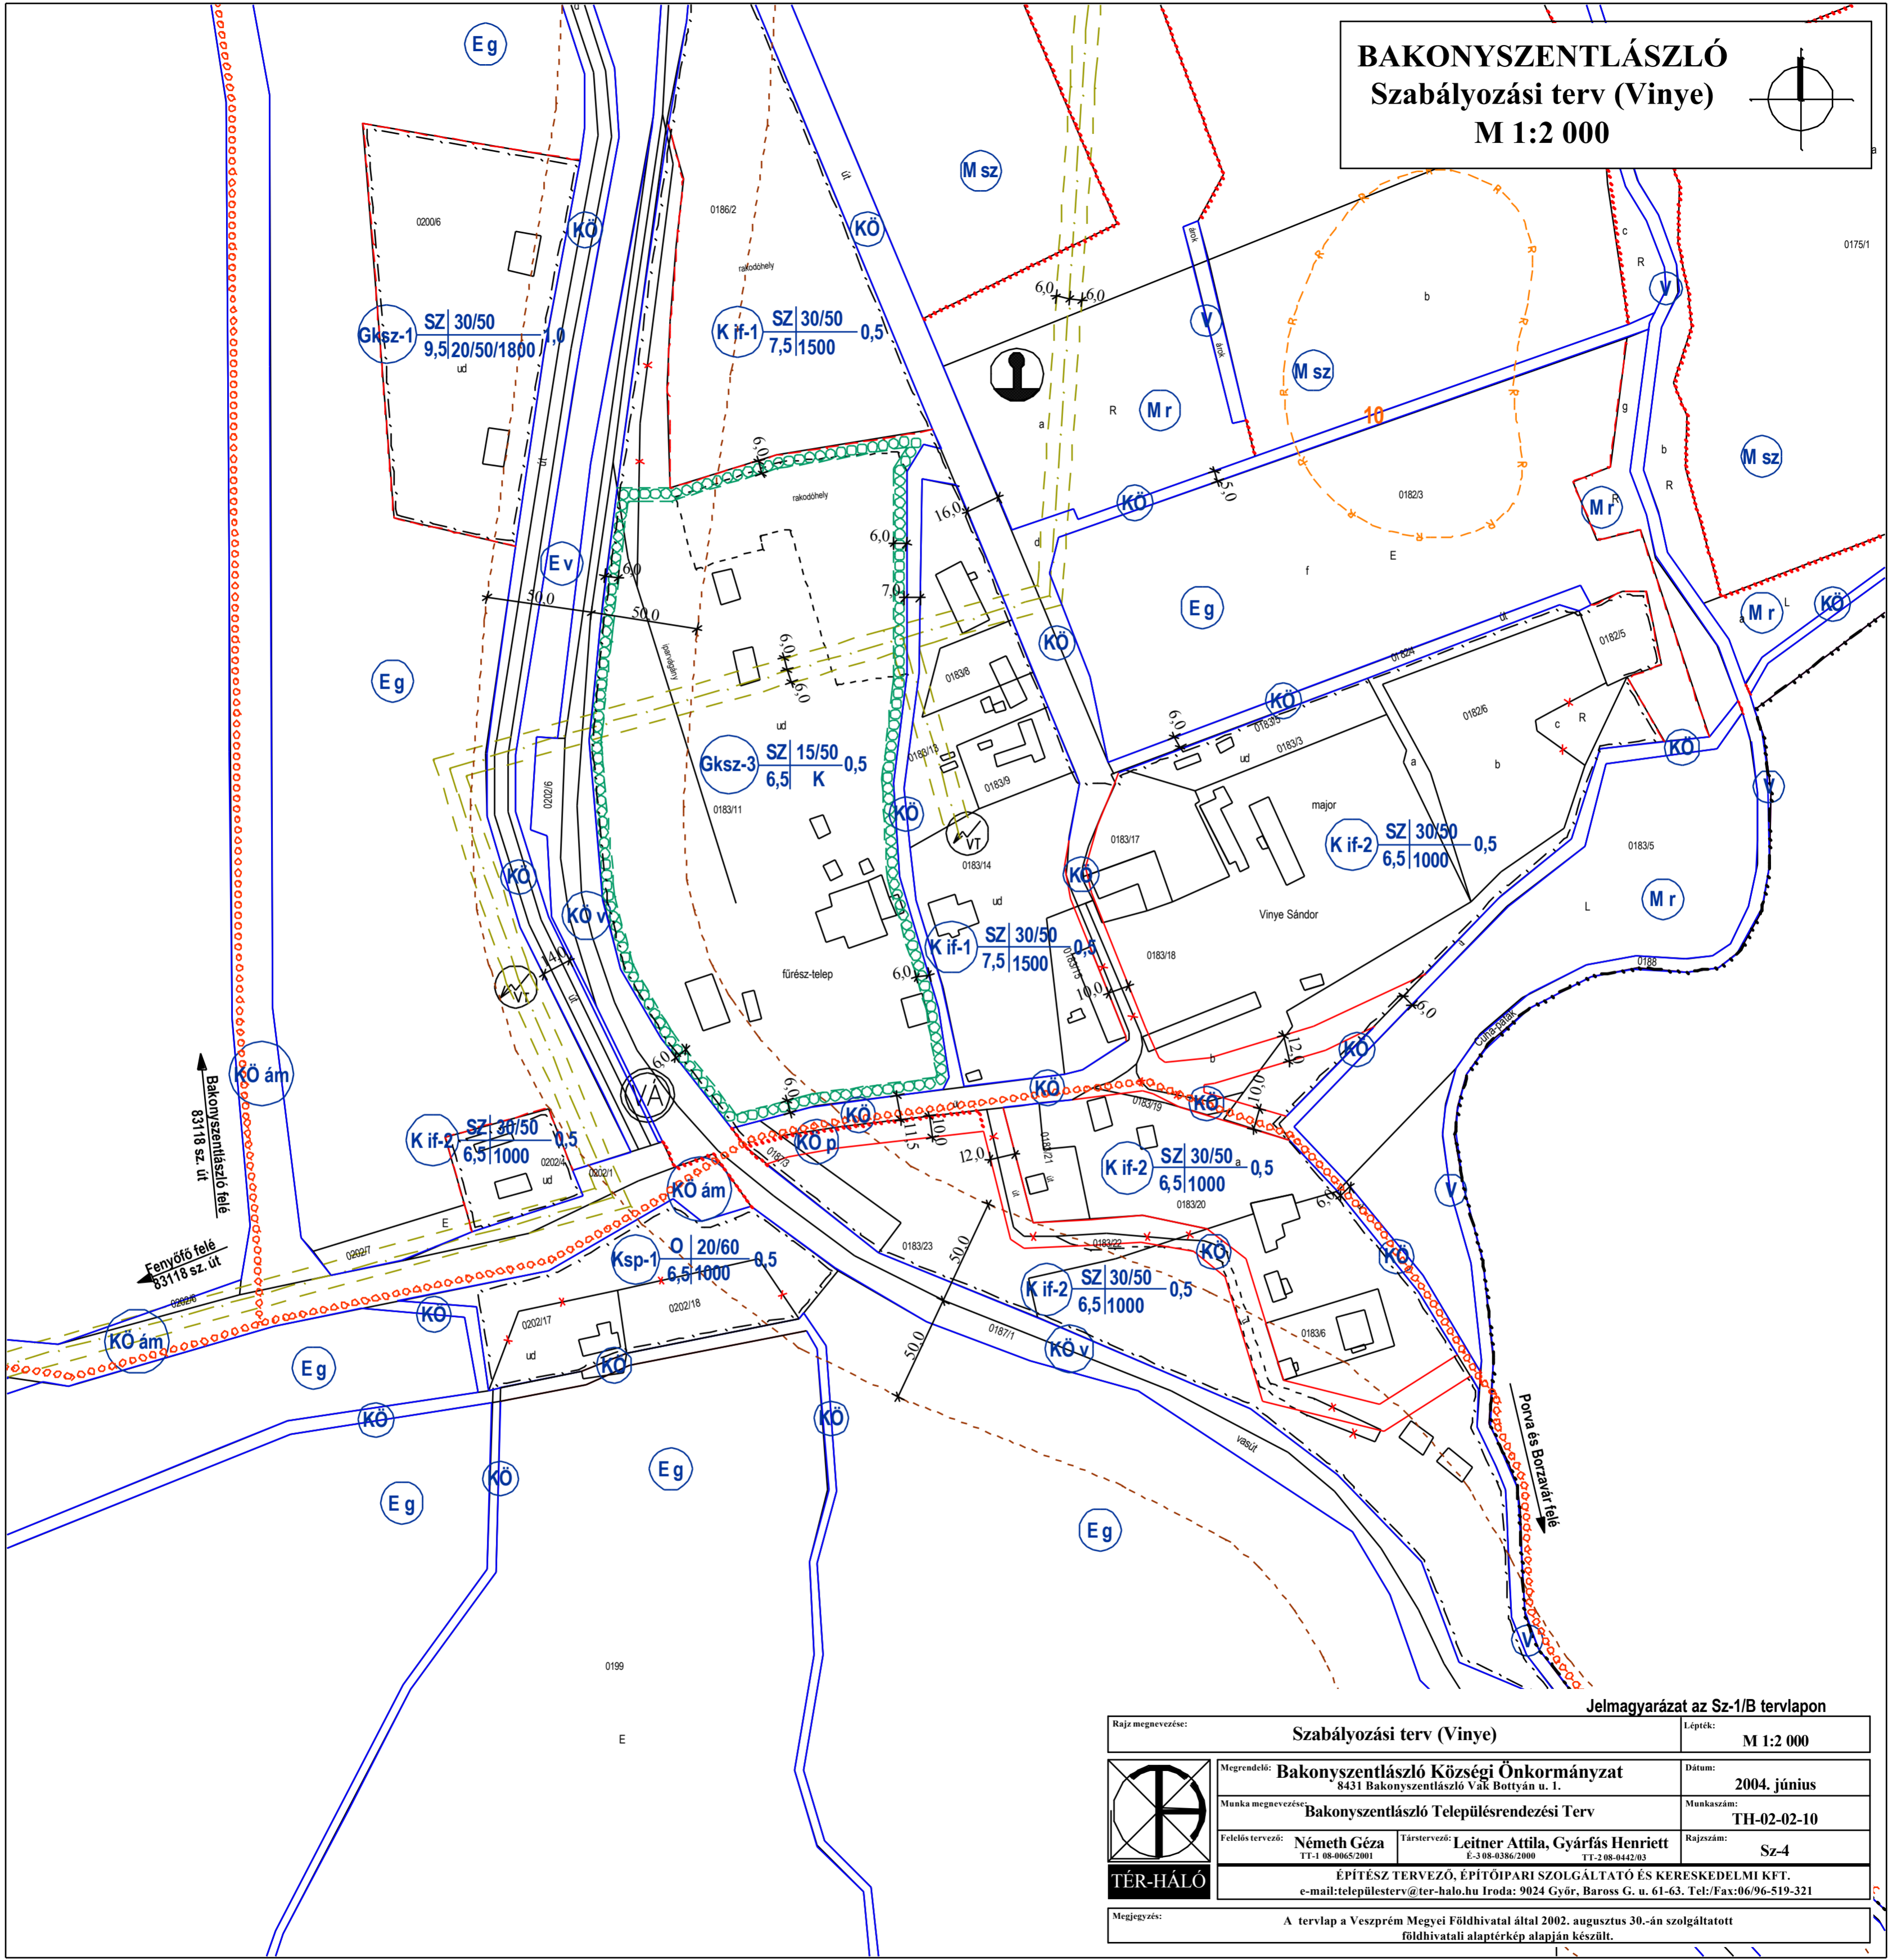


BAKONYSZENTLÁSZLÓ

Szabályozási terv (Vinye)

M 1:2 000

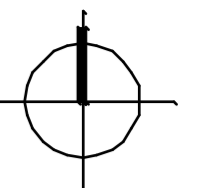

Jelmagyarázat az Sz-1/B tervlapon

Rajz megnevezése:	Szabályozási terv (Vinye)	Lépték:	M 1:2 000	
 TÉR-HÁLÓ	Megrendelő:	Bakonyzentlászló Községi Önkormányzat 8431 Bakonyzentlászló Vák Bottyán u. 1.	Dátum:	2004. június
	Munka megnevezése:	Bakonyzentlászló Településrendezési Terv	Munkaszám:	TH-02-02-10
	Felelős tervező:	Németh Géza TT-1 08-0065/2001	Társtervező:	Leitner Attila, Gyárfás Henriett E-3 08-0386/2000 TT-2 08-0442/03
	ÉPÍTÉSZ TERVEZŐ, ÉPÍTŐIPARI SZOLGÁLTATÓ ÉS KERESKEDELMI KFT. e-mail:telepulesterv@ter-halo.hu Iroda: 9024 Győr, Baross G. u. 61-63. Tel./Fax:06/96-519-321			Rajzsám:
Megjegyzés:	A tervlap a Veszprém Megyei Földhivatal által 2002. augusztus 30.-án szolgáltatott földhivatali alaptérkép alapján készült.			