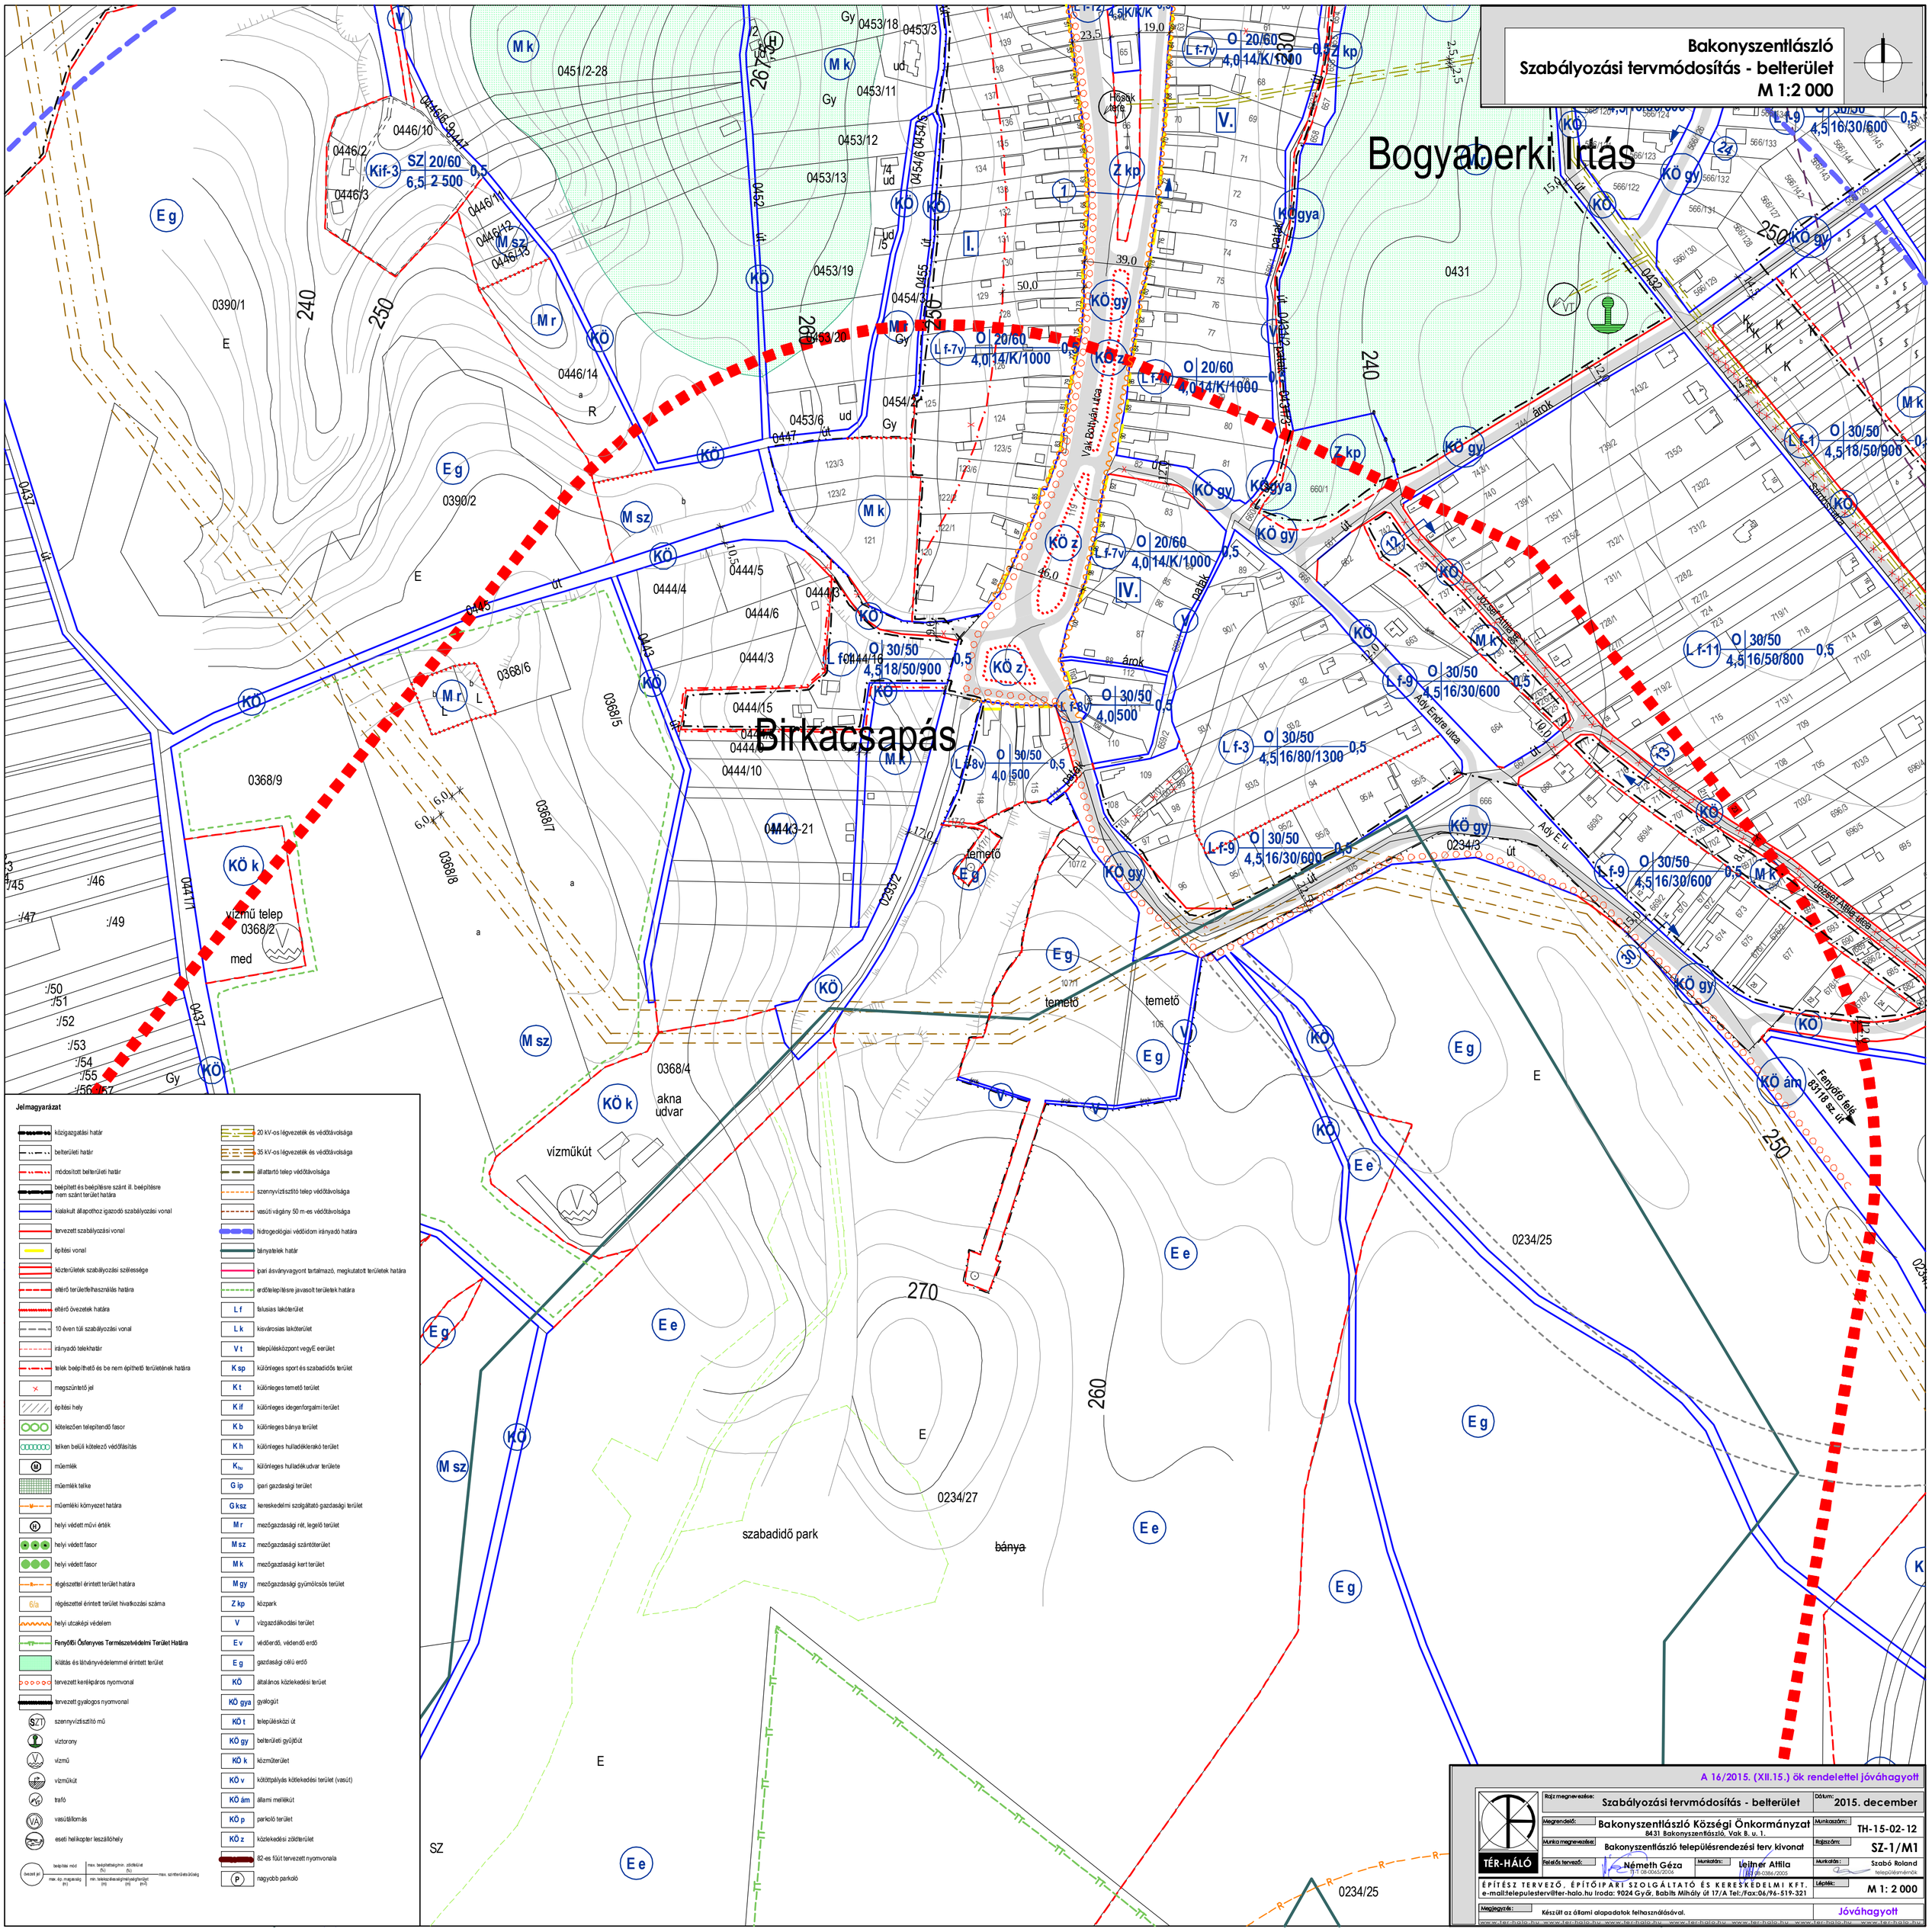
Bakonyszentlászló
Szabályozási tervmódosítás - belterület
M 1:2 000
Bogyaberki Irtás
Birkacsapás
Vak Bottyán utca
Ady Endre utca
Fenyőfő felé 83118 sz. út
vízmű telep
vízműkút
akna udvar
szabadidő park
bánya
temető
Jelmagyarázat
közigazgatási határ
belterületi határ
módosított belterületi határ
beépített és beépítésre szánt ill. beépítésre nem szánt terület határa
kialakult állapothoz igazodó szabályozási vonal
tervezett szabályozási vonal
építési vonal
közterületek szabályozási szélessége
eltérő területfelhasználás határa
eltérő övezetek határa
10 éven túli szabályozási vonal
irányadó telekhatár
telek beépíthető és be nem építhető területének határa
megszüntető jel
építési hely
kötelezően telepítendő fasor
telken belüli kötelező védőfásítás
műemlék
műemlék telke
műemléki környezet határa
helyi védett művi érték
helyi védett fasor
helyi védett fasor
régészettel érintett terület határa
régészettel érintett terület hivatkozási száma
helyi utcaképi védelem
Fenyőfői Ősfenyves Természetvédelmi Terület Határa
kilátás és látványvédelemmel érintett terület
tervezett kerékpáros nyomvonal
tervezett gyalogos nyomvonal
szennyvíztisztító mű
víztorony
vízmű
vízműkút
trafó
vasútállomás
eseti helikopter leszállóhely
20 kV-os légvezeték és védőtávolsága
35 kV-os légvezeték és védőtávolsága
állattartó telep védőtávolsága
szennyvíztisztító telep védőtávolsága
vasúti vágány 50 m-es védőtávolsága
hidrogeológiai védőidom irányadó határa
bányatelek határ
ipari ásványvagyont tartalmazó, megkutatott területek határa
erdőtelepítésre javasolt területek határa
L f falusias lakóterület
L k kisvárosias lakóterület
V t településközpont vegyE eerület
K sp különleges sport és szabadidős terület
K t különleges temető terület
K if különleges idegenforgalmi terület
K b különleges bánya terület
K h különleges hulladéklerakó terület
K hu különleges hulladékudvar területe
G ip ipari gazdasági terület
G ksz kereskedelmi szolgáltató gazdasági terület
M r mezőgazdasági rét, legelő terület
M sz mezőgazdasági szántóterület
M k mezőgazdasági kert terület
M gy mezőgazdasági gyümölcsös terület
Z kp közpark
V vízgazdálkodási terület
E v védőerdő, védendő erdő
E g gazdasági célú erdő
KÖ általános közlekedési terület
KÖ gya gyalogút
KÖ t településközi út
KÖ gy belterületi gyűjtőút
KÖ k közműterület
KÖ v kötöttpályás kötlekedési terület (vasút)
KÖ ám állami mellékút
KÖ p parkoló terület
KÖ z közlekedési zöldterület
82-es fűút tervezett nyomvonala
nagyobb parkoló
A 16/2015. (XII.15.) ök rendelettel jóváhagyott
Rajz megnevezése: Szabályozási tervmódosítás - belterület
Dátum: 2015. december
Megrendelő: Bakonyszentlászló Községi Önkormányzat
8431 Bakonyszentlászló, Vak B. u. 1.
Munkaszám: TH-15-02-12
Munka megnevezése: Bakonyszentlászló településrendezési terv kivonat
Rajzszám: SZ-1/M1
Felelős tervező: Németh Géza
Munkatárs: Leitner Attila
Munkatárs: Szabó Roland
ÉPÍTÉSZ TERVEZŐ, ÉPÍTŐIPARI SZOLGÁLTATÓ ÉS KERESKEDELMI KFT.
e-mail:telepulesterv@ter-halo.hu Iroda: 9024 Győr, Babits Mihály út 17/A Tel:/Fax:06/96-519-321
Lépték: M 1: 2 000
Megjegyzés: Készült az állami alapadatok felhasználásával.
Jóváhagyott
TÉR-HÁLÓ