


JELMAGYARÁZAT

- - - - - országos közút
- - - - - vasút
- - - - - védőtávolság
- ⊗ szintbeni vasúti átjáró
- közösségi közlekedési megállóhely

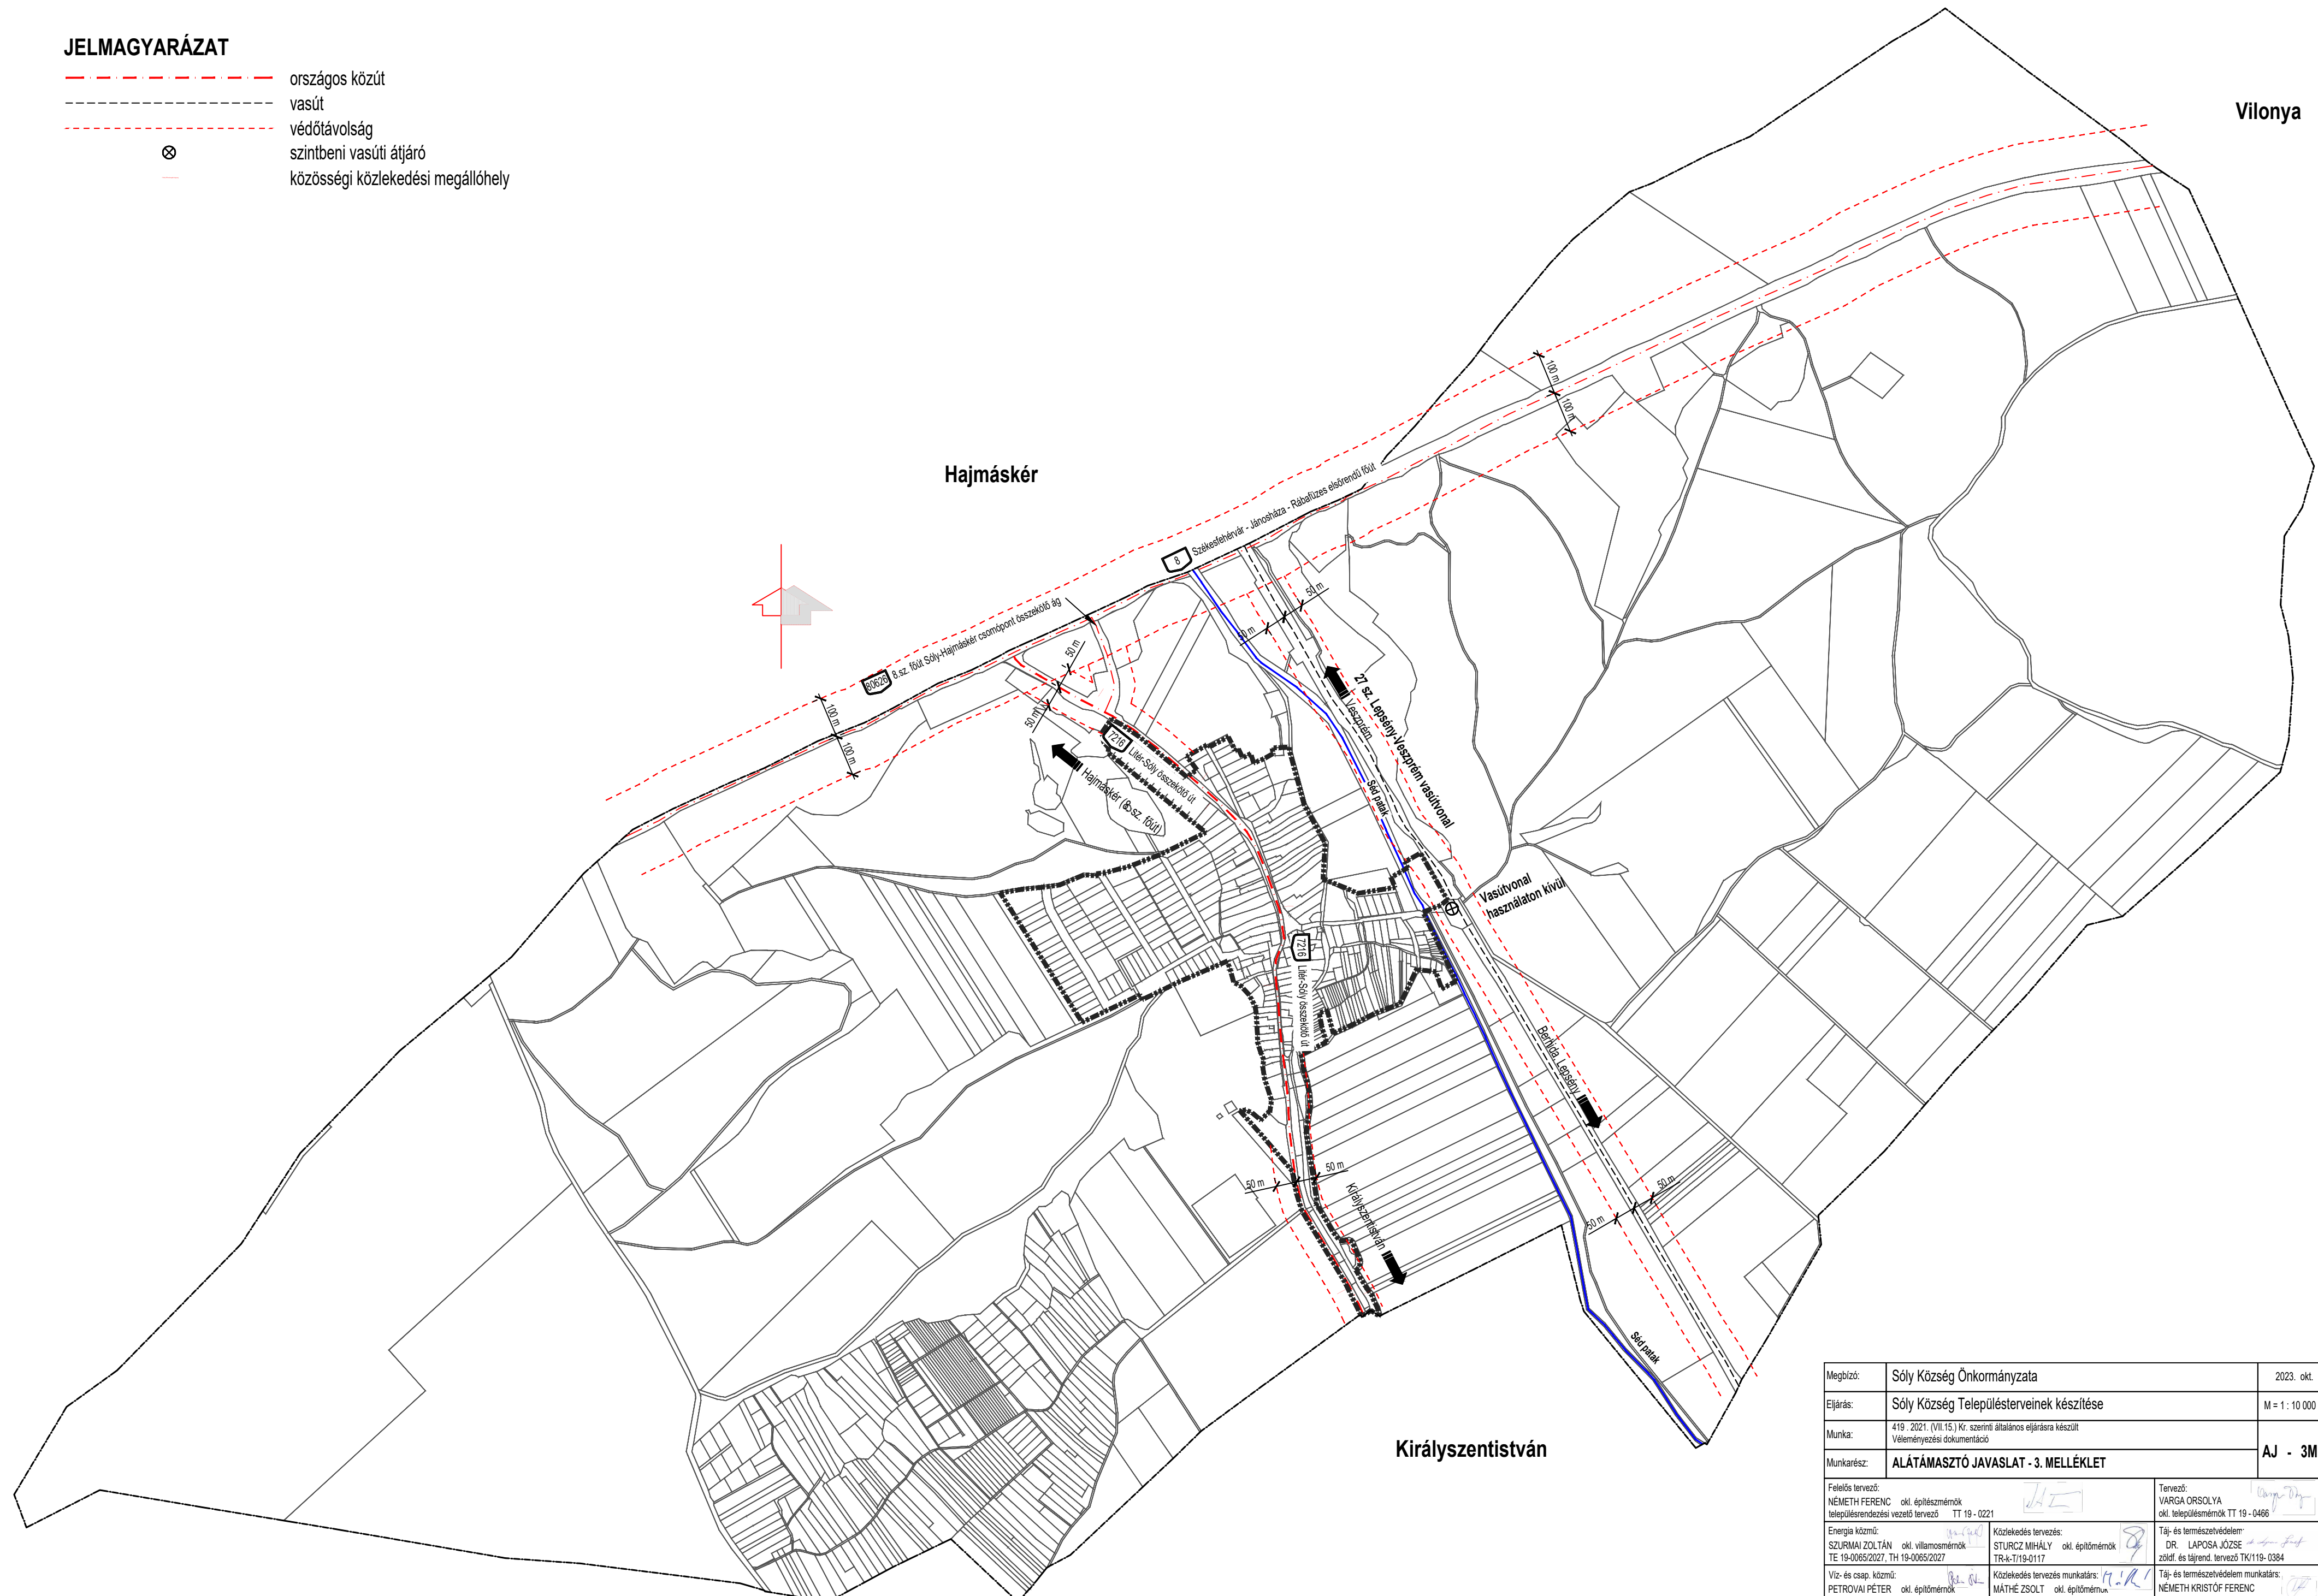

Vilonya

Megbízó:	Sólly Község Önkormányzata	2023. okt.
Eljárás:	Sólly Község Településterveinek készítése	M = 1 : 10 000
Munka:	419 / 2021. (VII.15.) Kr. szerinti általános eljárásra készült Vételményezési dokumentáció	
Munkarész:	ALÁTÁMASZTÓ JAVASLAT - 3. MELLÉKLET	AJ - 3M
Felelős tervező:	NÉMETH FERENC okl. építészmérnök településrendezési vezető tervező TT 19 - 0221	Tervező: VARGA ORSOLYA okl. településmérnök TT 19 - 0466
Energia közmű:	SZURMAI ZOLTÁN okl. villamosmérnök TE 19-0065/2027, TH 19-0065/2027	Közlekedés tervezés: STURCZ MIHÁLY okl. építőmérnök TR-k-1/19-0117
Víz- és csap. közmű:	PETROVAI PÉTER okl. építőmérnök VZ-T 19-0179	Közlekedés tervezés munkatárs: MÁTHÉ ZSOLT okl. építőmérnök
		Táj- és természetvédelem: DR. LAPOSA JÓZSEF zöklf. és tájrend. tervező TK/119-0384
		Táj- és természetvédelem munkatárs: NÉMETH KRISTÓF FERENC okl. tájépítész mérnök, természetvéd. m.